



Anlage 1
Schwarzfeldschule Dewangen
Schulgelände blau eingefärbt

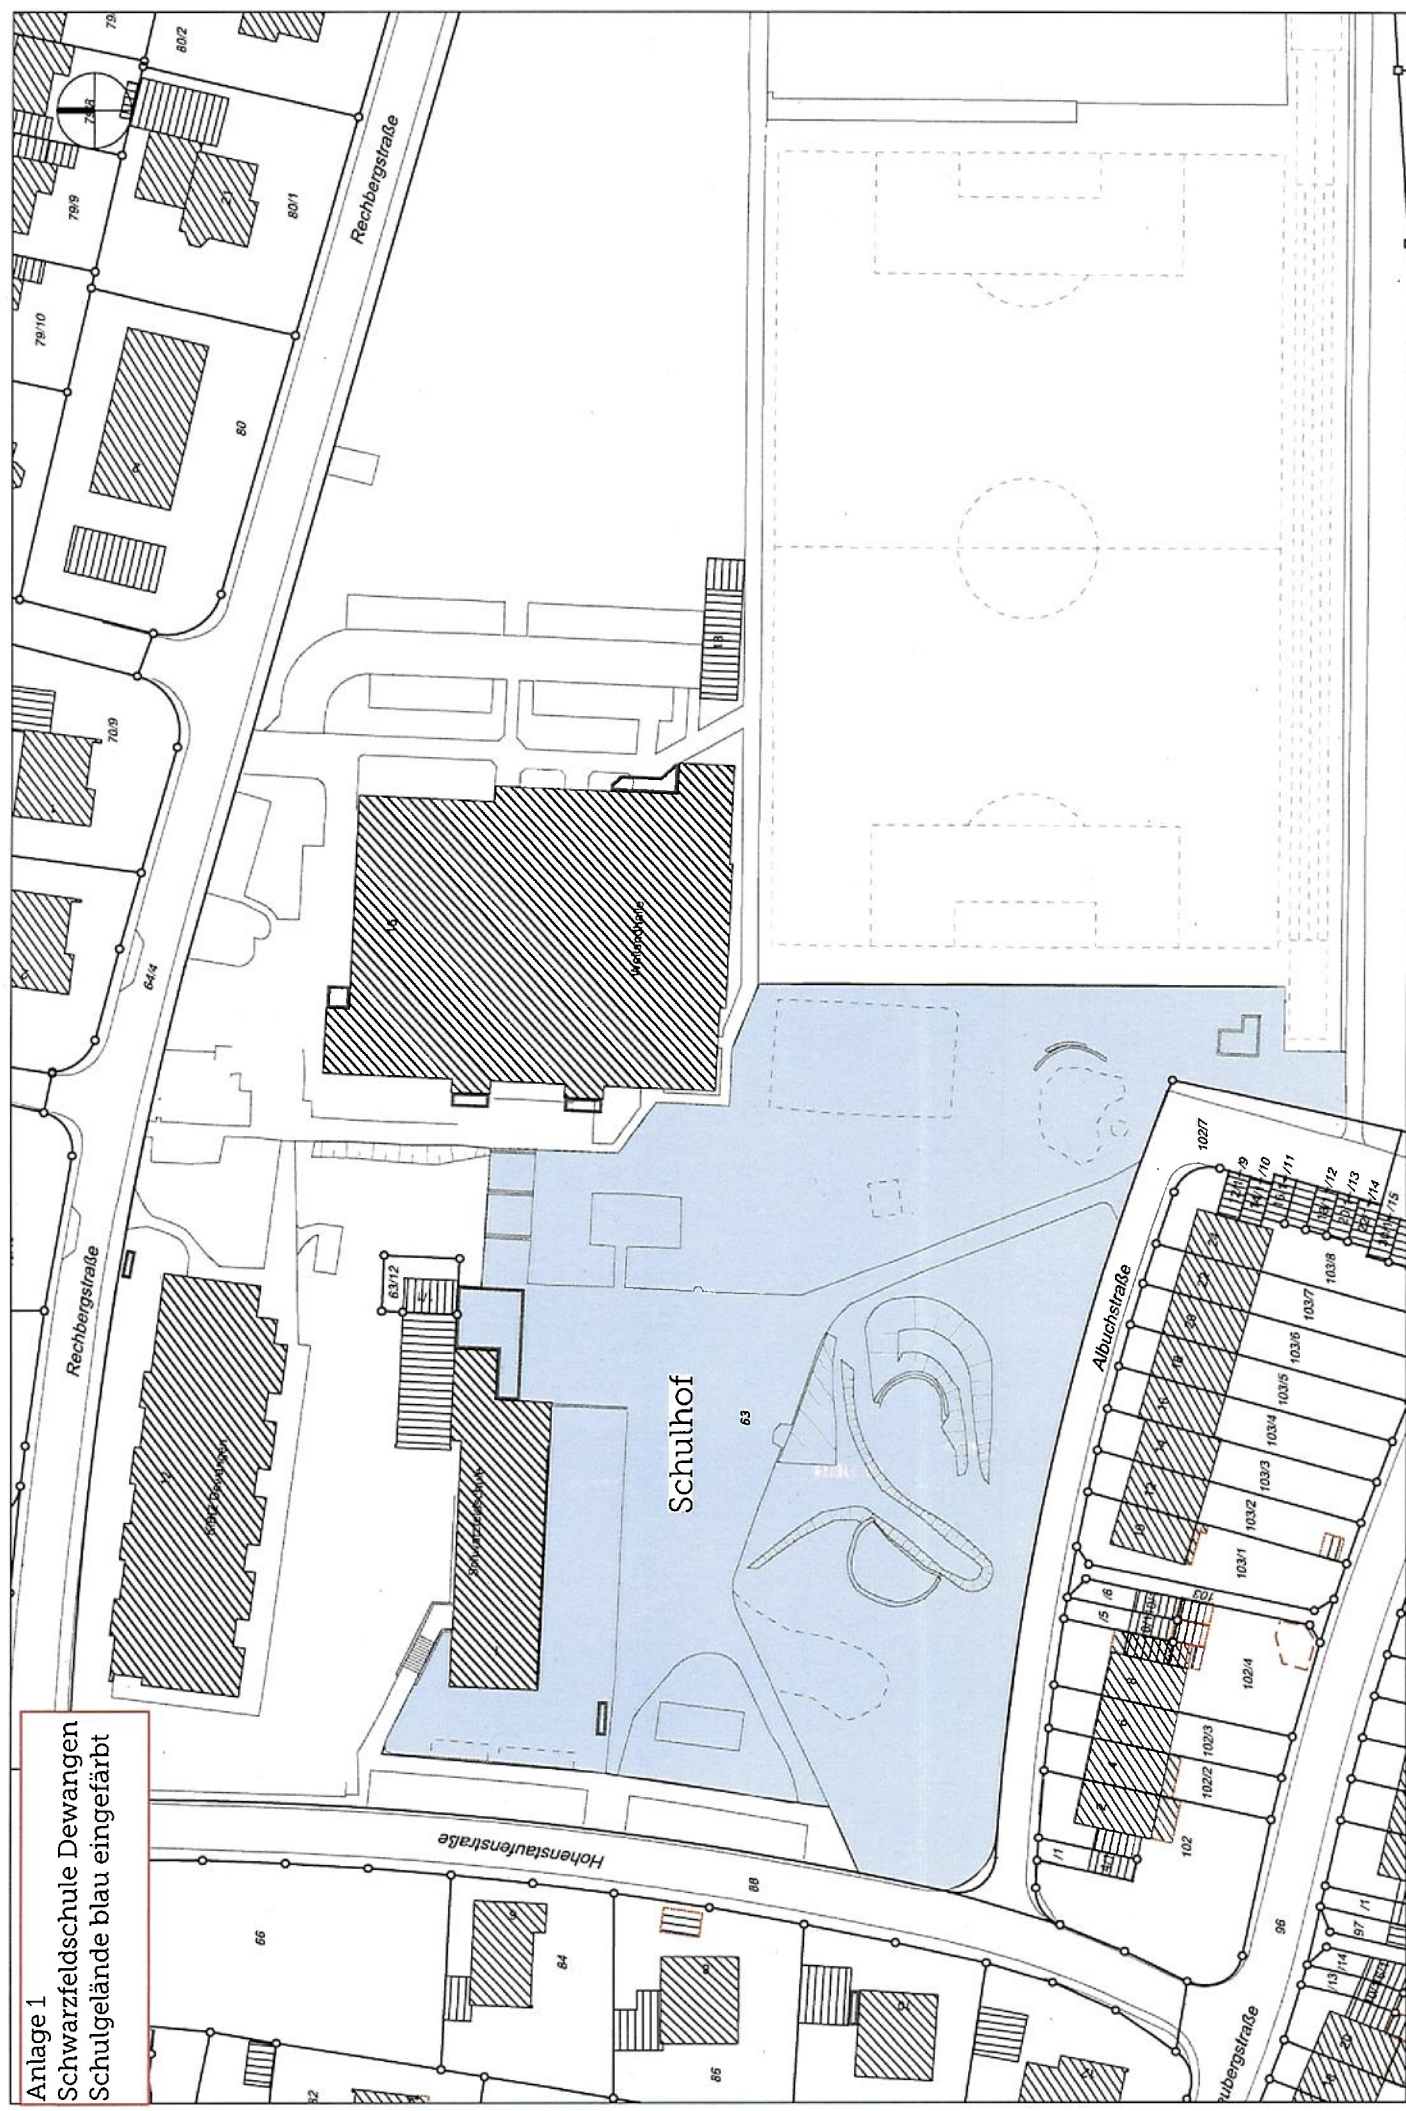

Datum: 31.05.2023 Maßstab 1:1000
Schulhofsatzung - Schwarzfeldschule




Anlage 2
Theodor-Heuss-Gymnasium
Schulgelände türkis eingefärbt
(Gemeinsame Nutzung mit der
Uhland-Realschule)

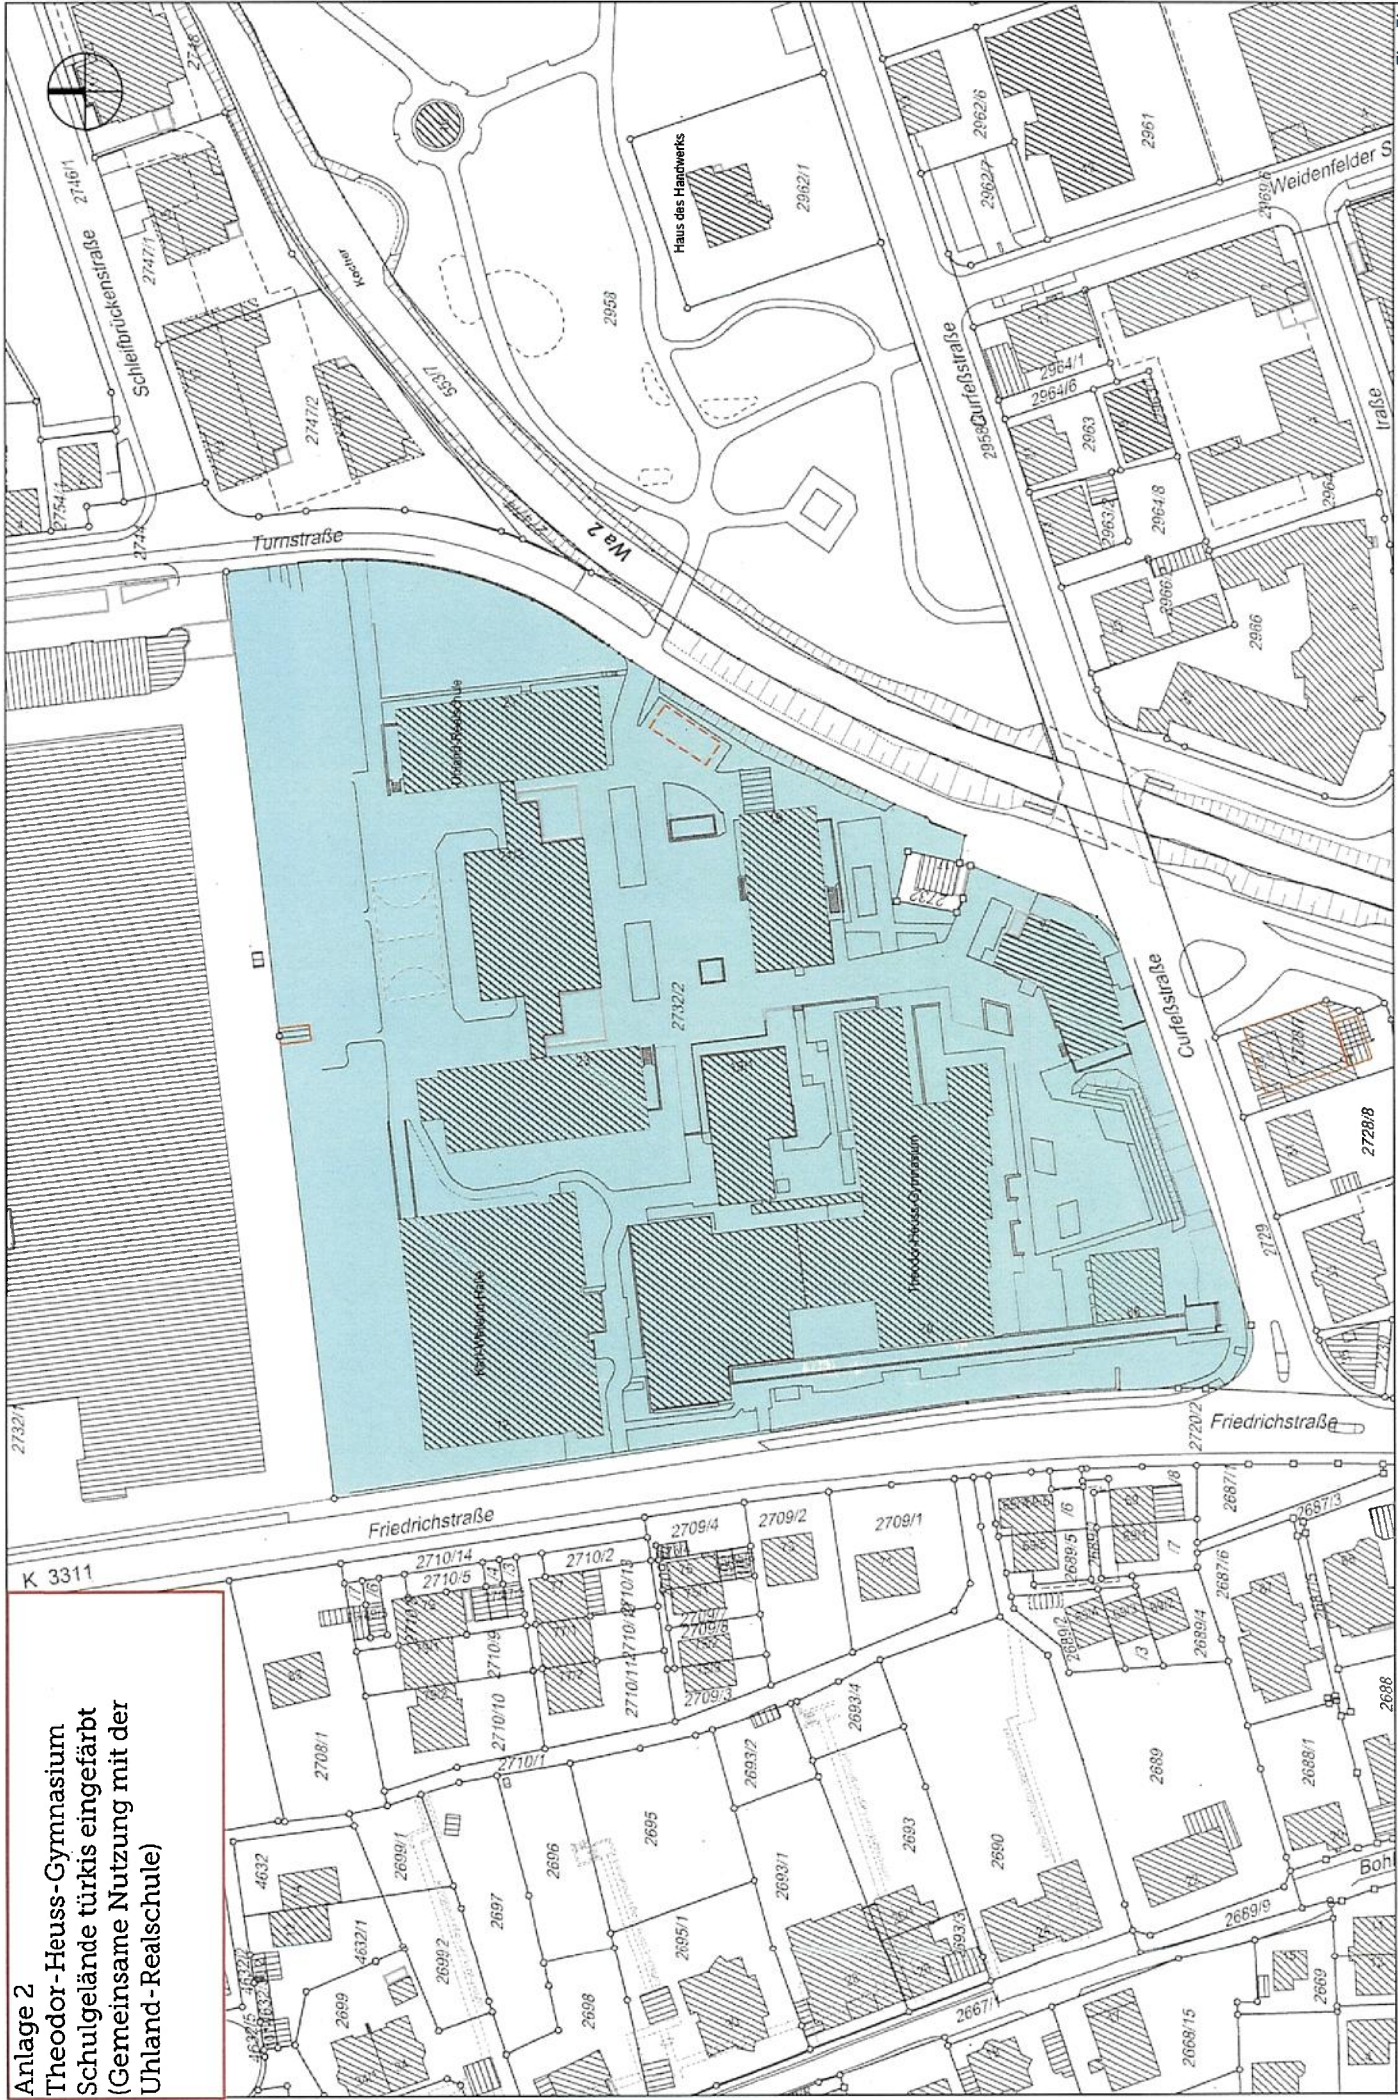


Datum: 23.06.2023
Auszug aus dem GIS
Genehmigte Bauvorhaben, Katasterkarte, Topografie

0 10 20 30 40 50 m

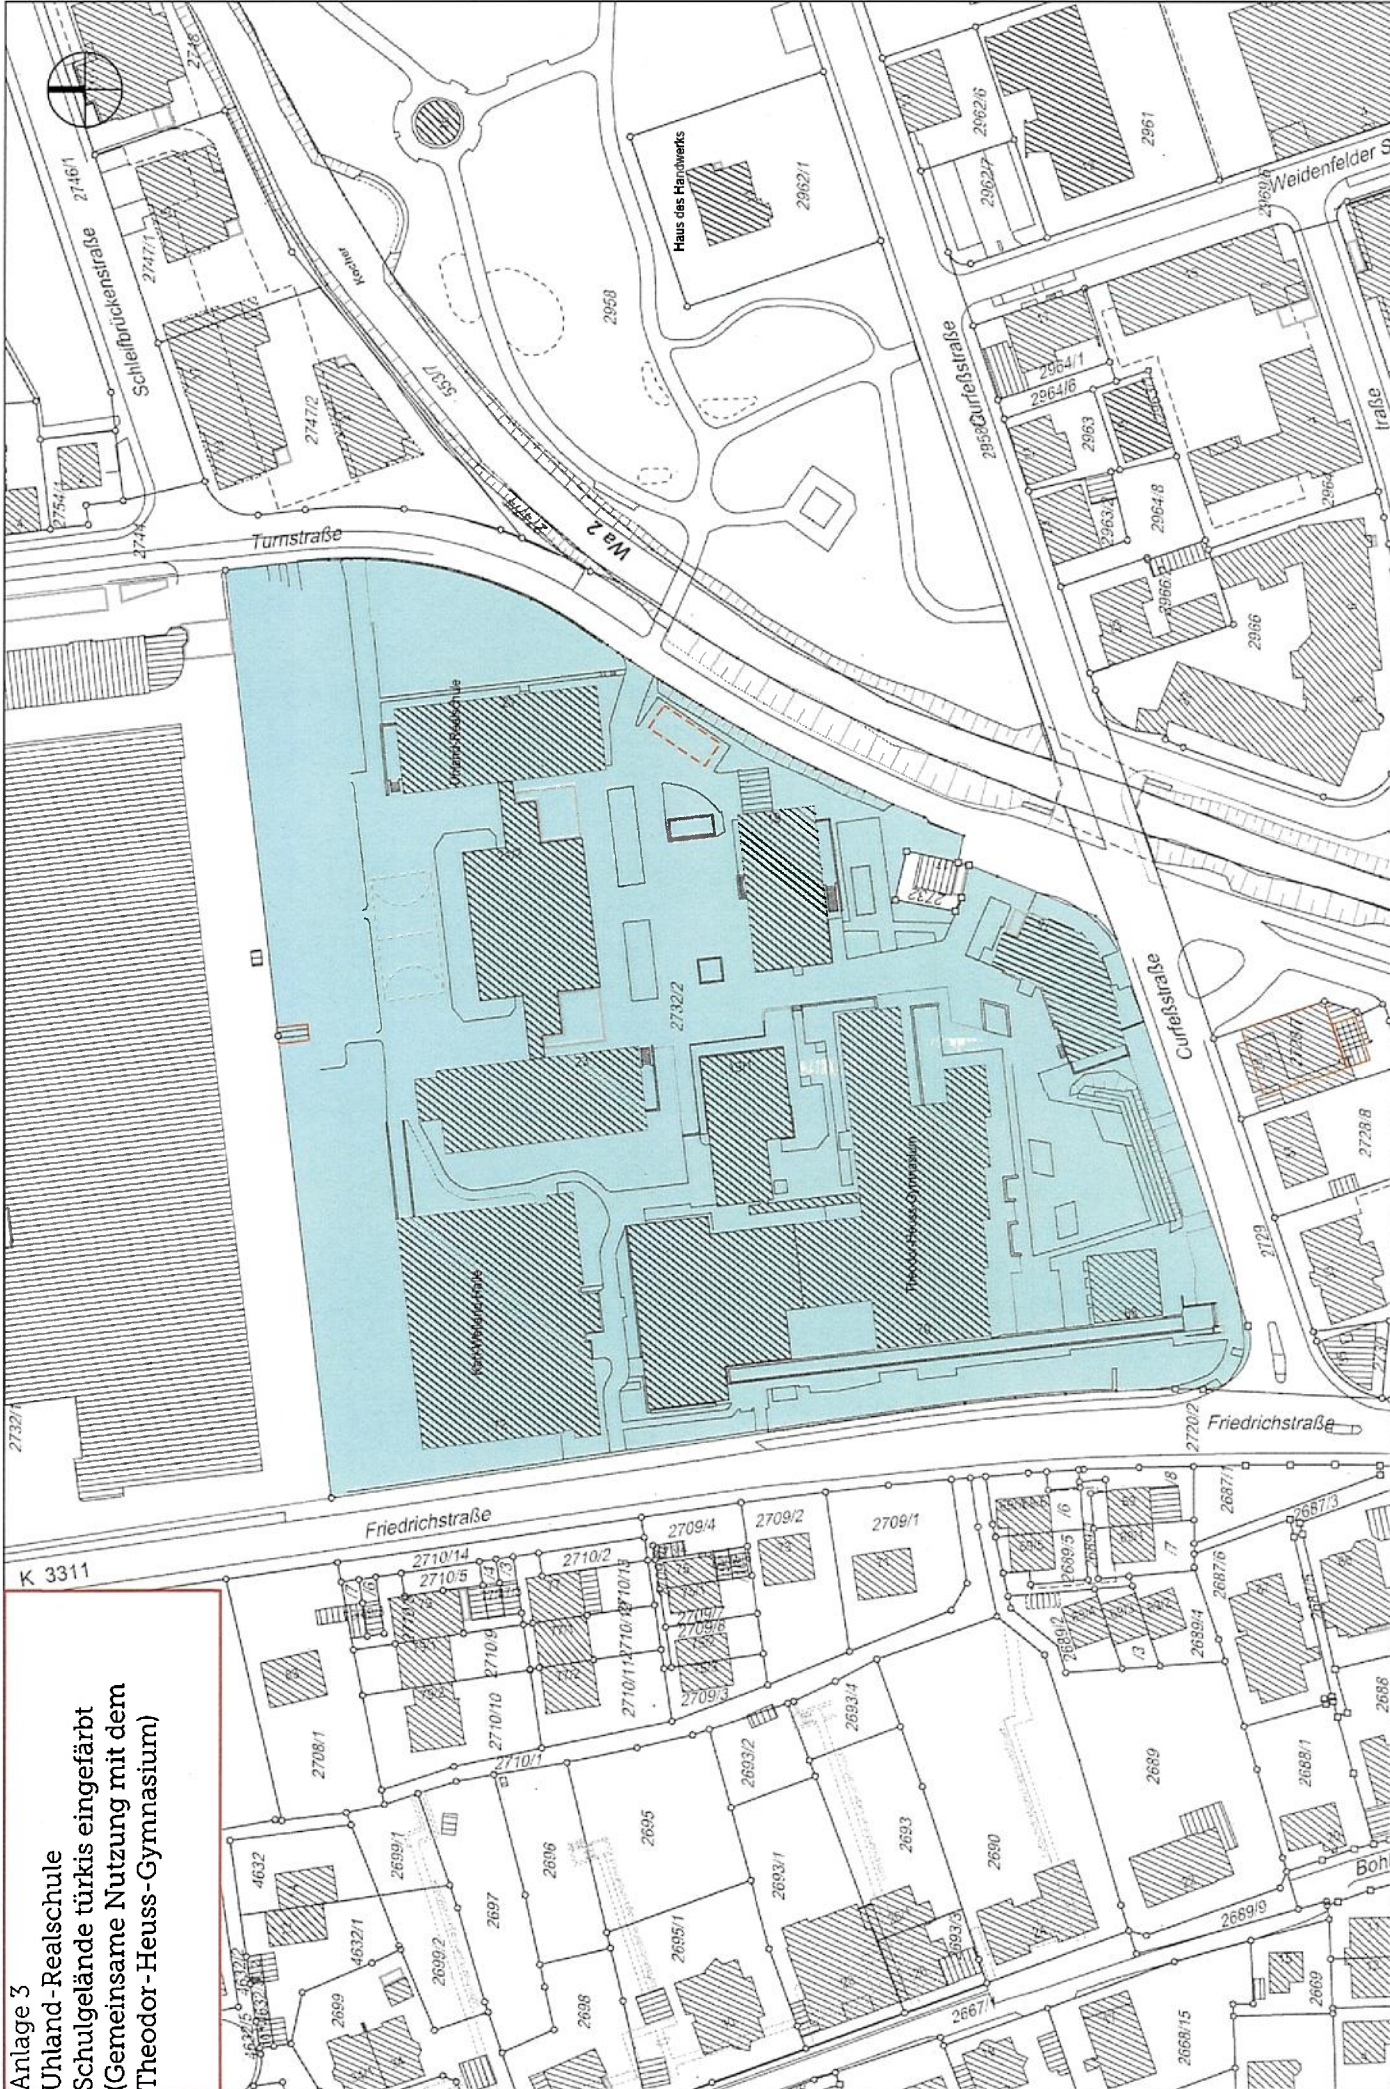

Anlage 3
 Umland-Realschule
 Schulgelände türkis eingefärbt
 (Gemeinsame Nutzung mit dem
 Theodor-Heuss-Gymnasium)


Anlage 4
Greutschule
Schulgelände blau
umrandet

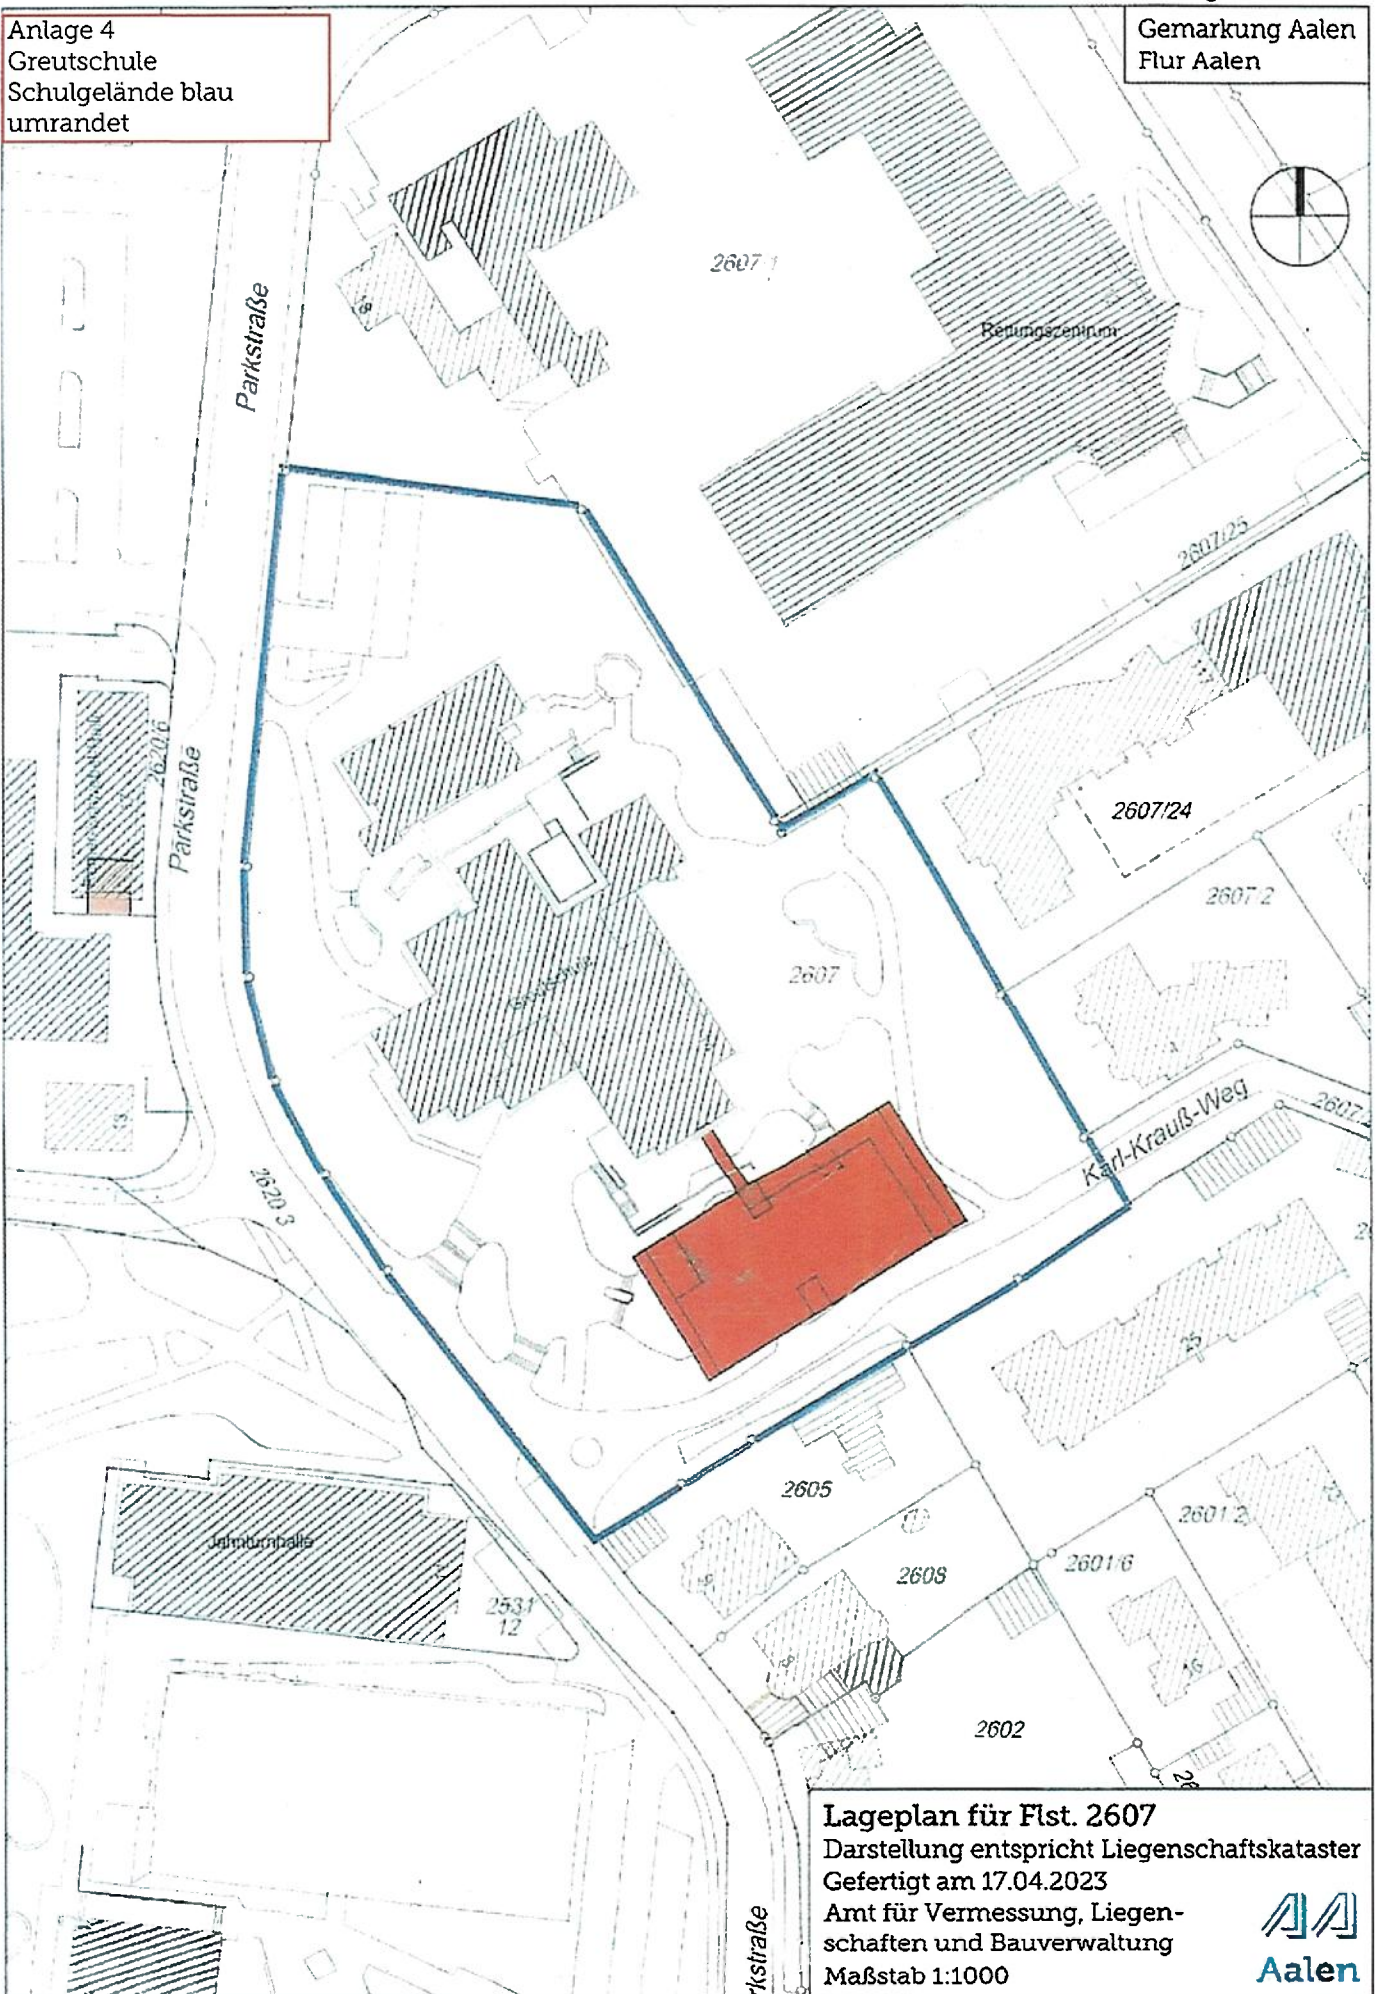

Lageplan für Flst. 2607
Darstellung entspricht Liegenschaftskataster
Gefertigt am 17.04.2023
Amt für Vermessung, Liegenschaften und Bauverwaltung
Maßstab 1:1000




Anlage 5
Realschule a.d. Galgenberg
Schulgelände türkis eingefärbt
(Gemeinsame Nutzung mit der
Schillerschule)

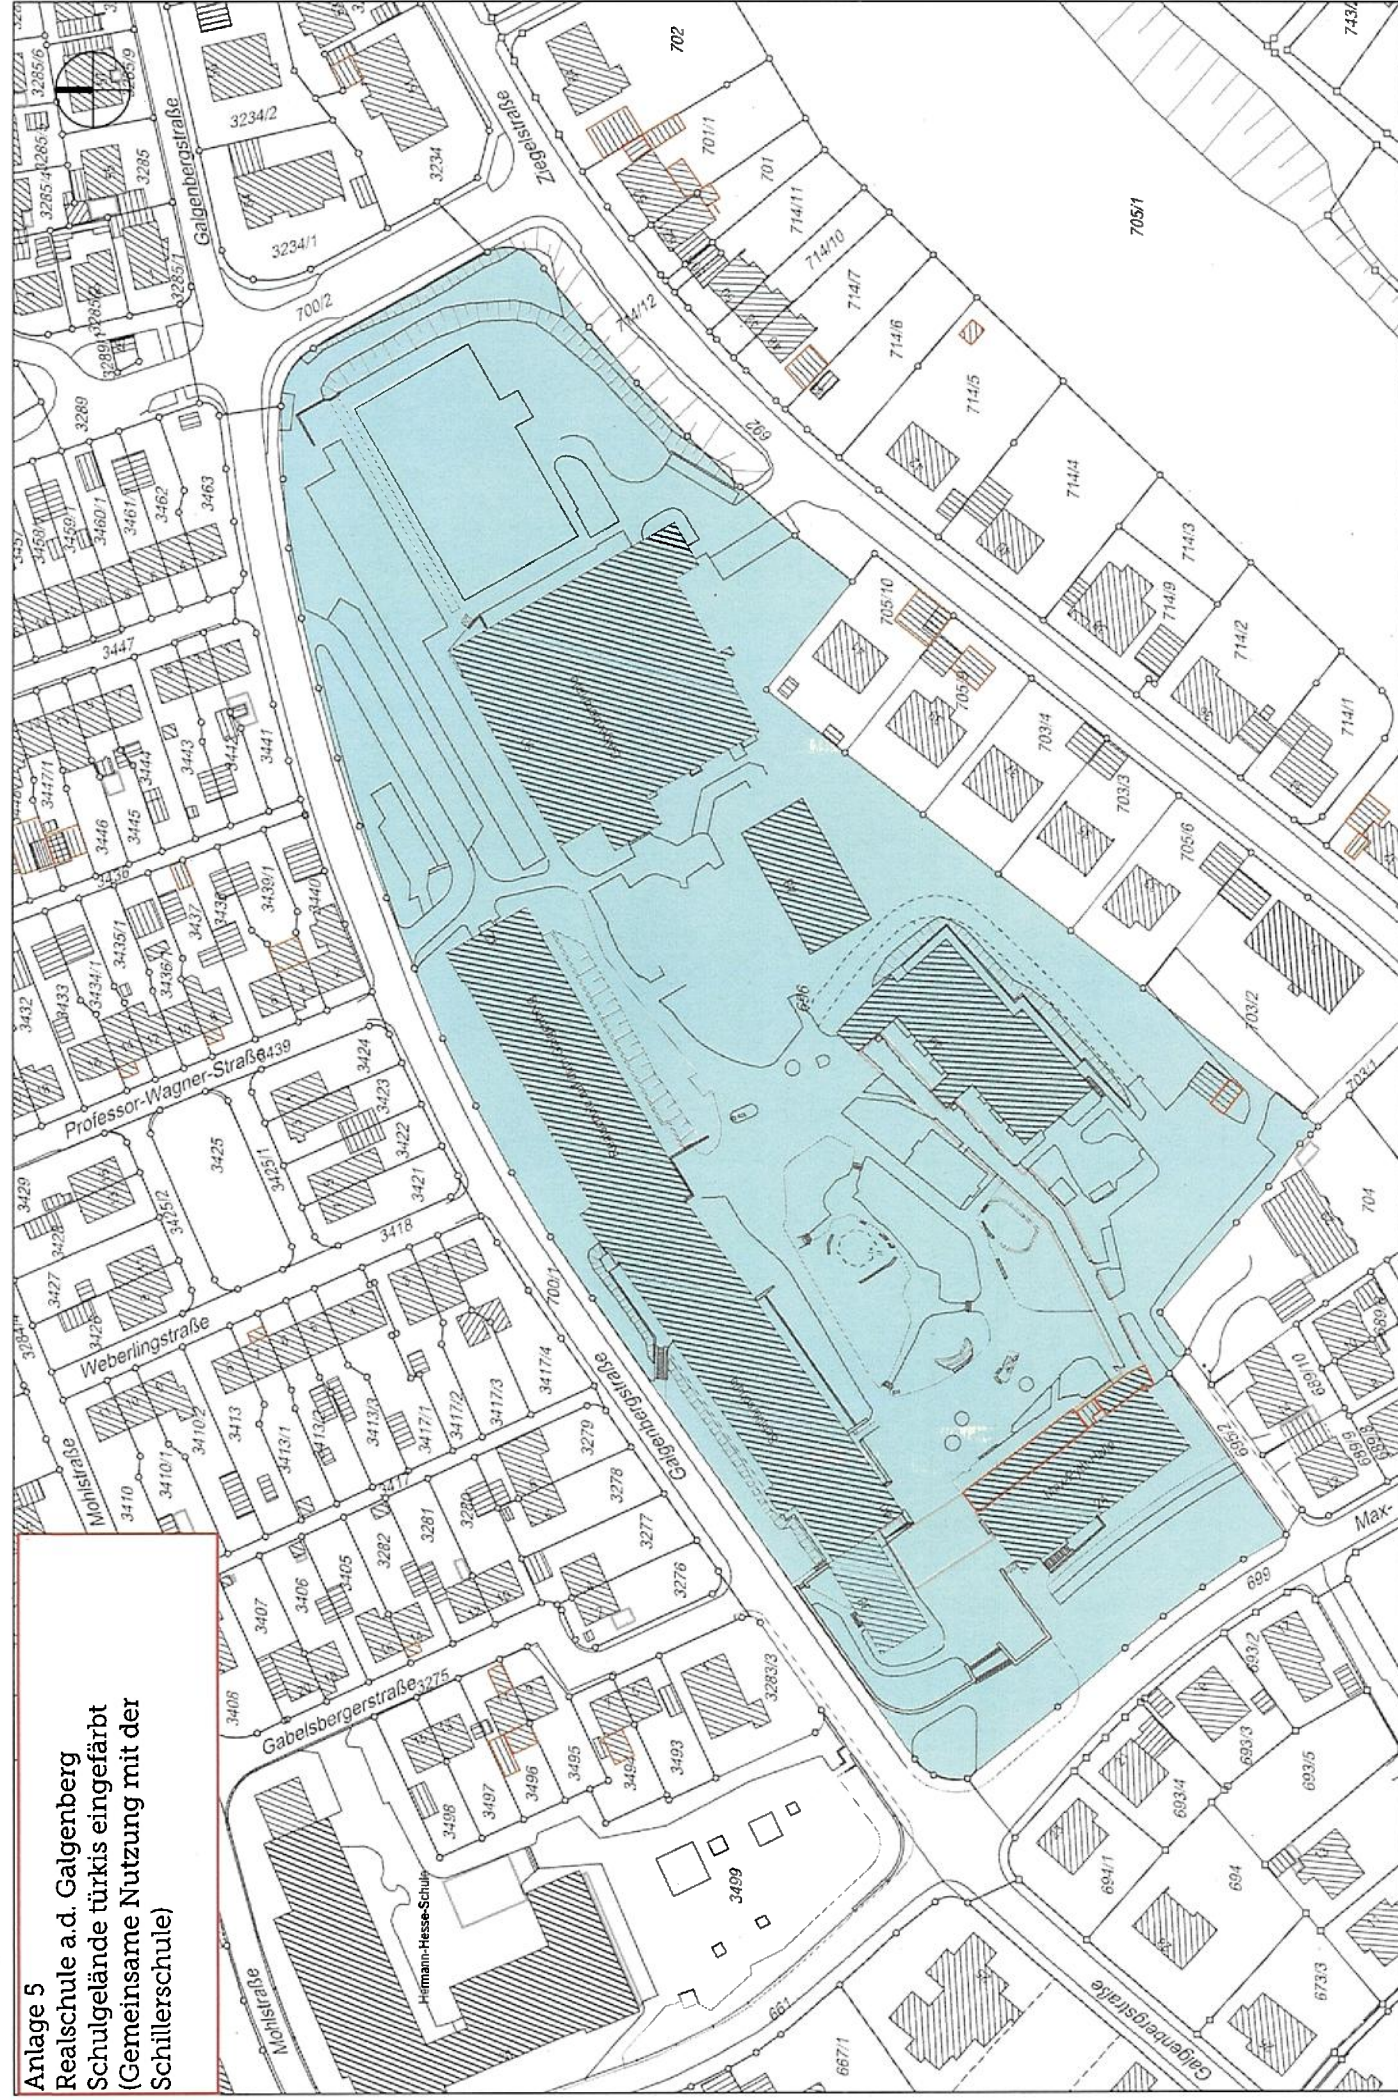


Anlage 5

**Realschule a.d. Galgenberg
Schulgelände türkis eingefärbt
(Gemeinsame Nutzung mit der
Schillerschule)**

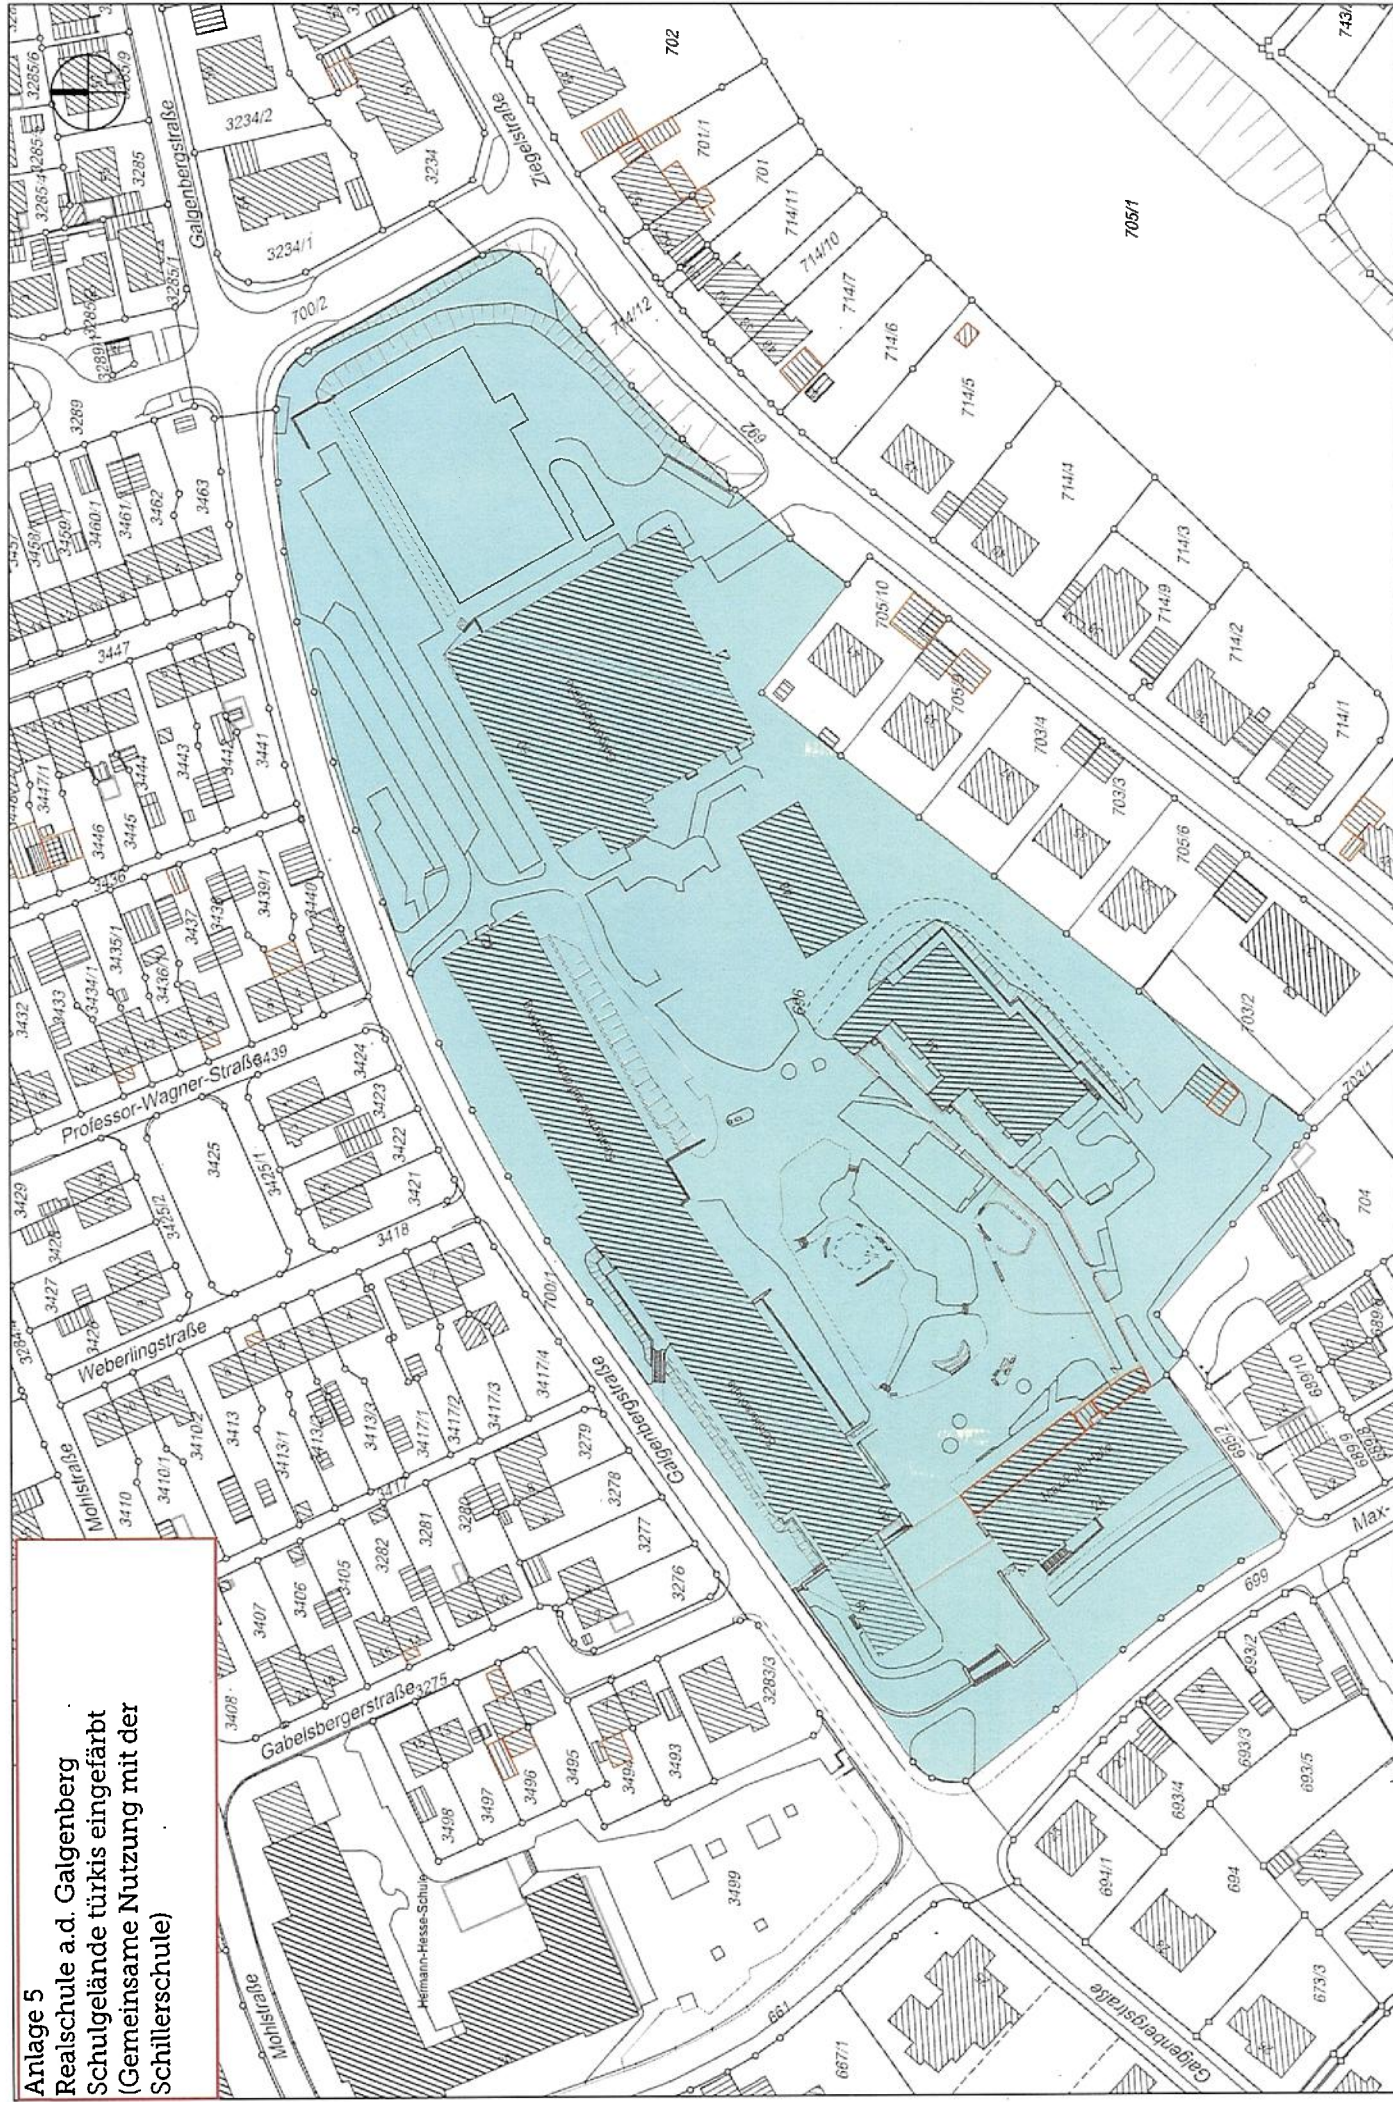

Datum: 23.06.2023
Auszug aus dem GIS
Genehmigte Bauvorhaben, Katasterkarte, Topografie



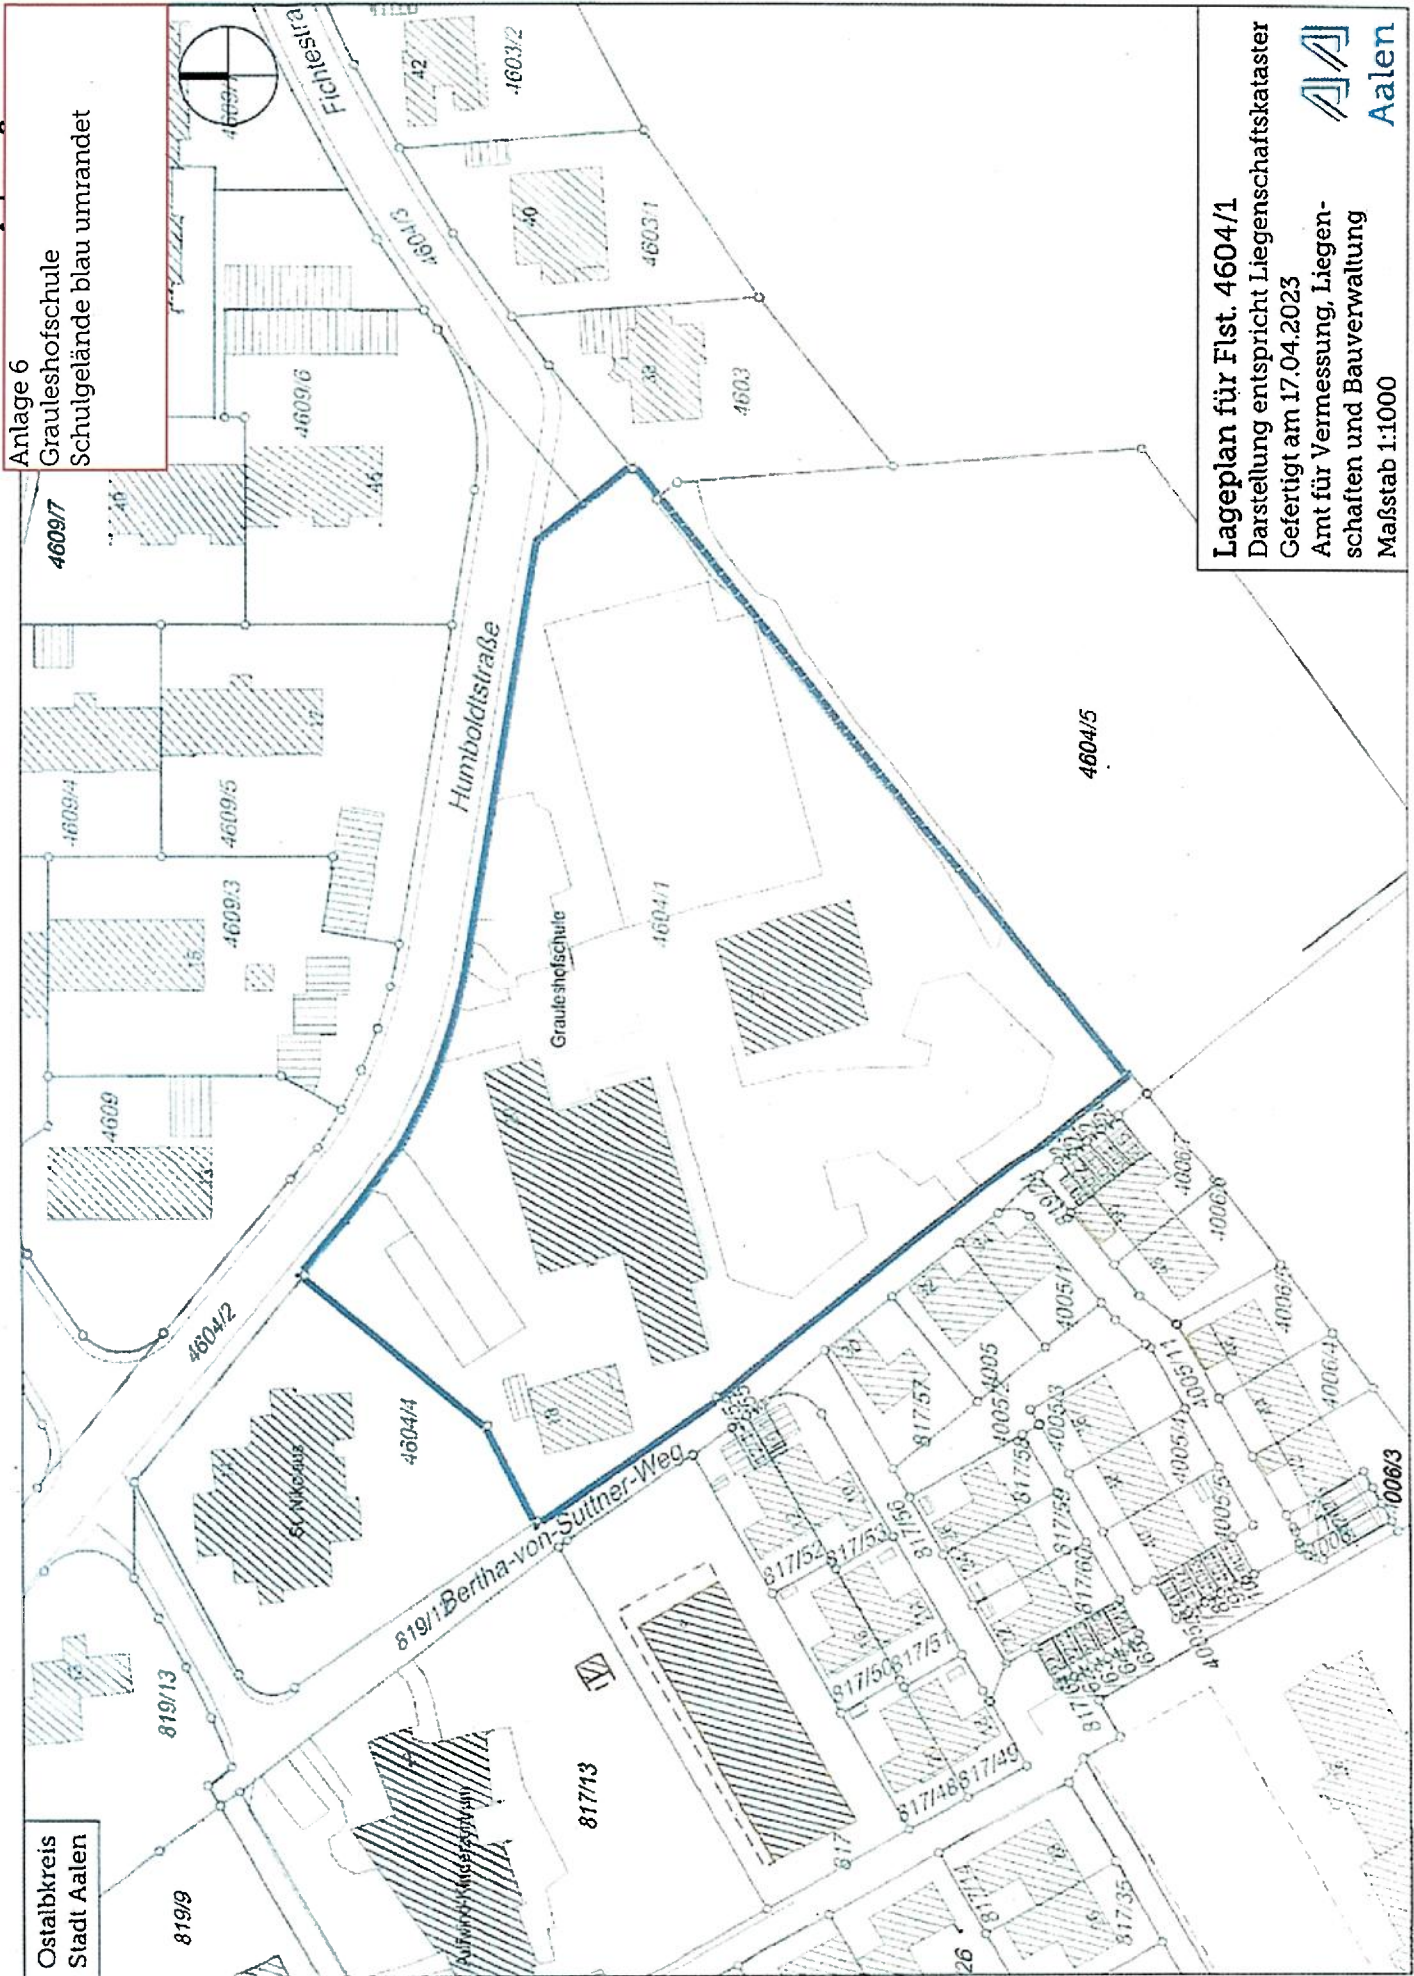

Ostalbkreis
Stadt Aalen


Anlage 6
Grauleshofschule
Schulgelände blau umrandet

Lageplan für Flst. 4604/1
 Darstellung entspricht Liegenschaftskataster
 Gefertigt am 17.04.2023
 Amt für Vermessung, Liegen-
 schaften und Bauverwaltung
 Maßstab 1:1000




Anlage 7
Hermann-Hesse-Schule
Schulgelände blau
umrandet

Anlage 7
Gemarkung Aalen
Flur Aalen

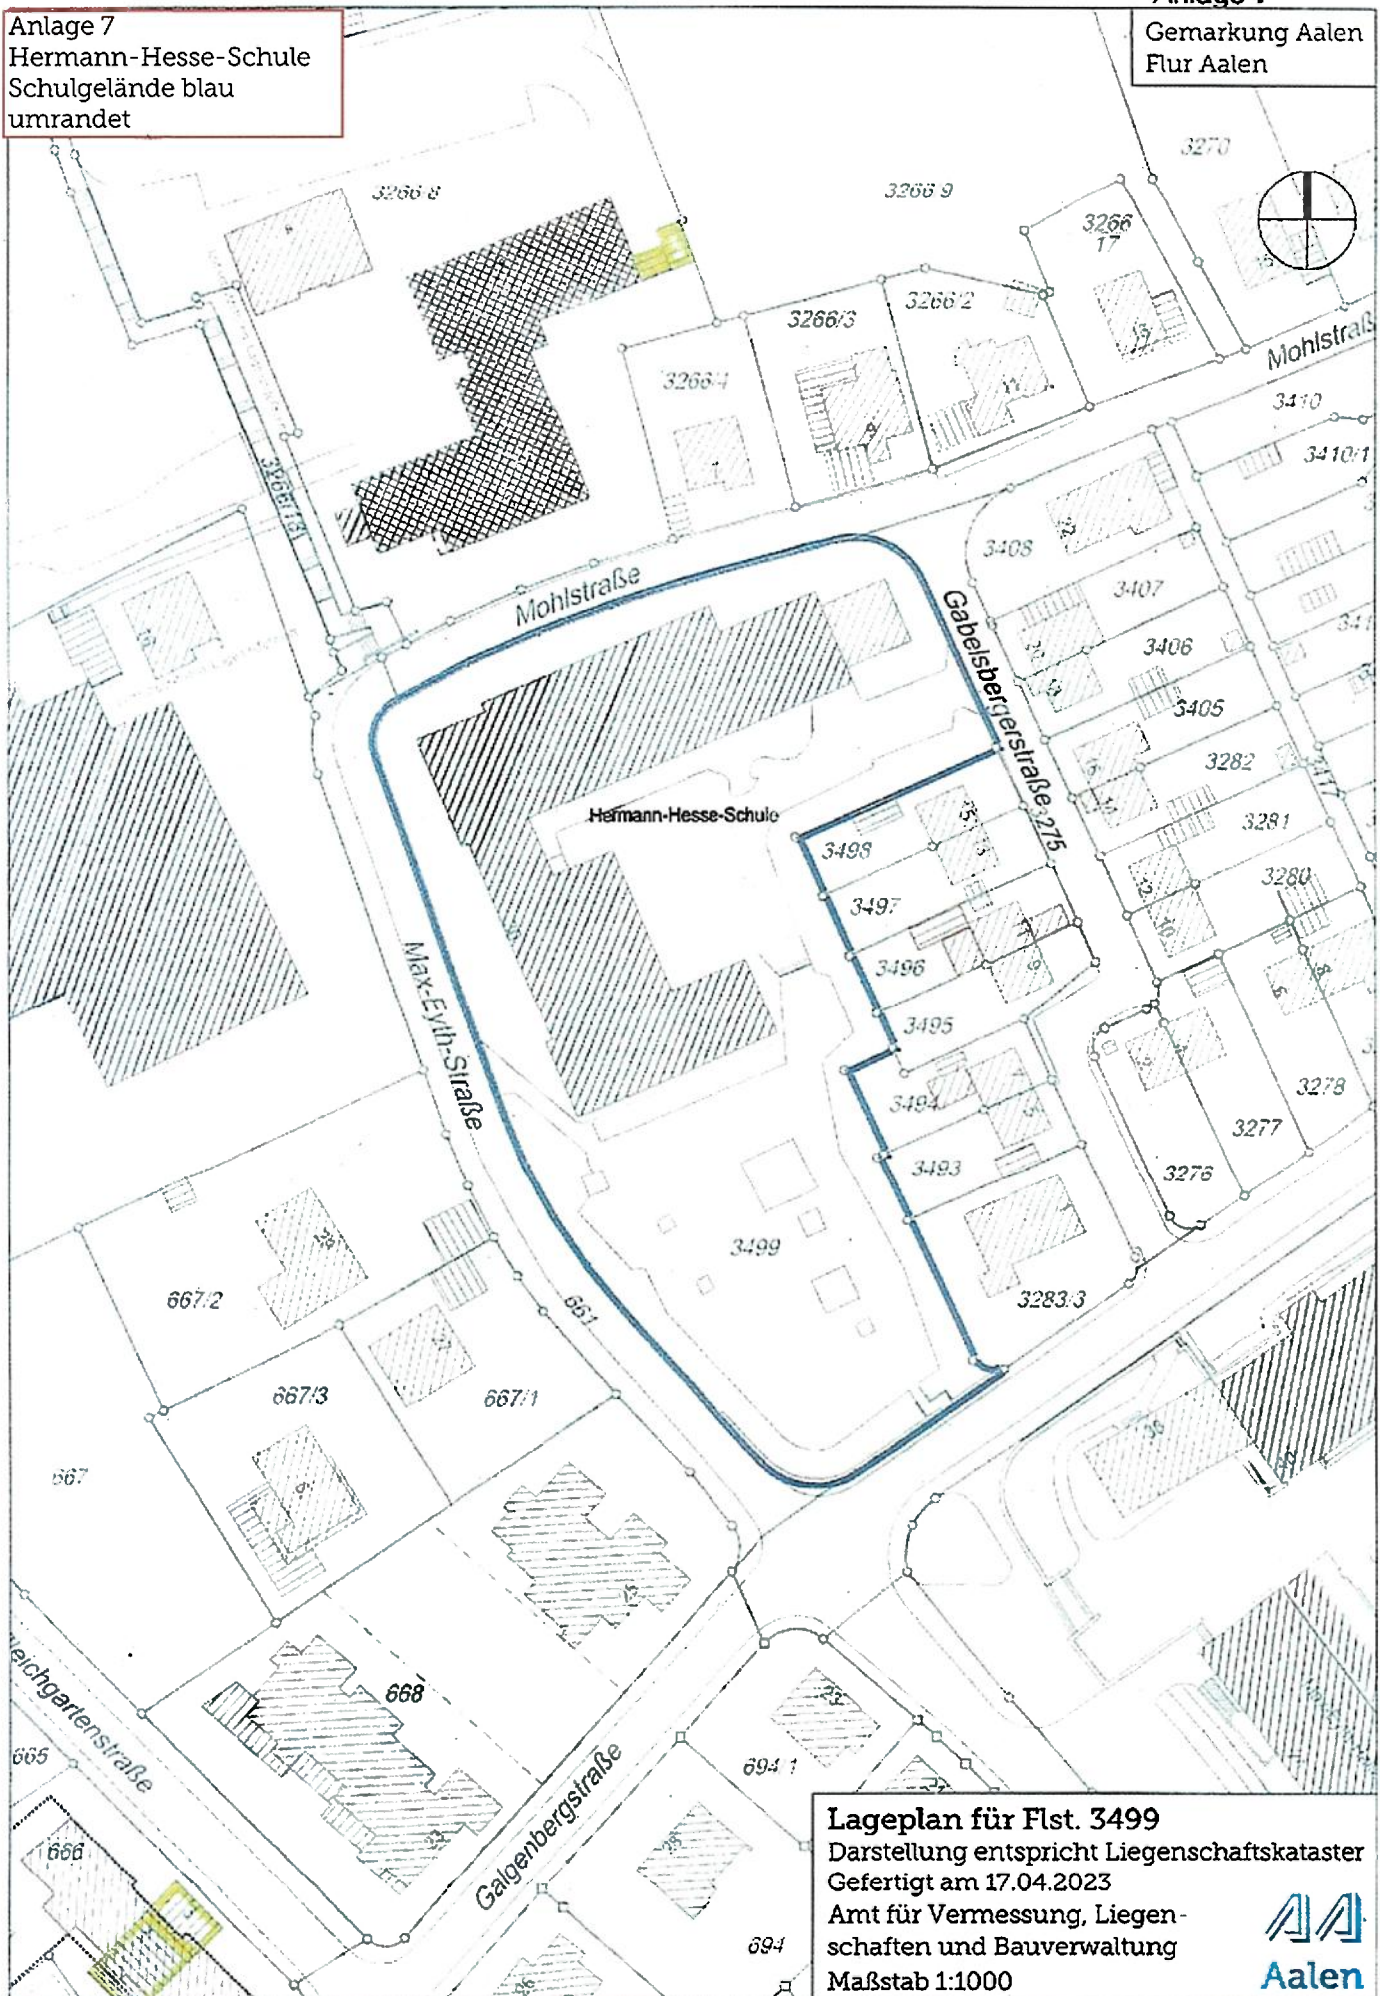


Lageplan für Flst. 3499
Darstellung entspricht Liegenschaftskataster
Gefertigt am 17.04.2023
Amt für Vermessung, Liegen-
schaften und Bauverwaltung
Maßstab 1:1000



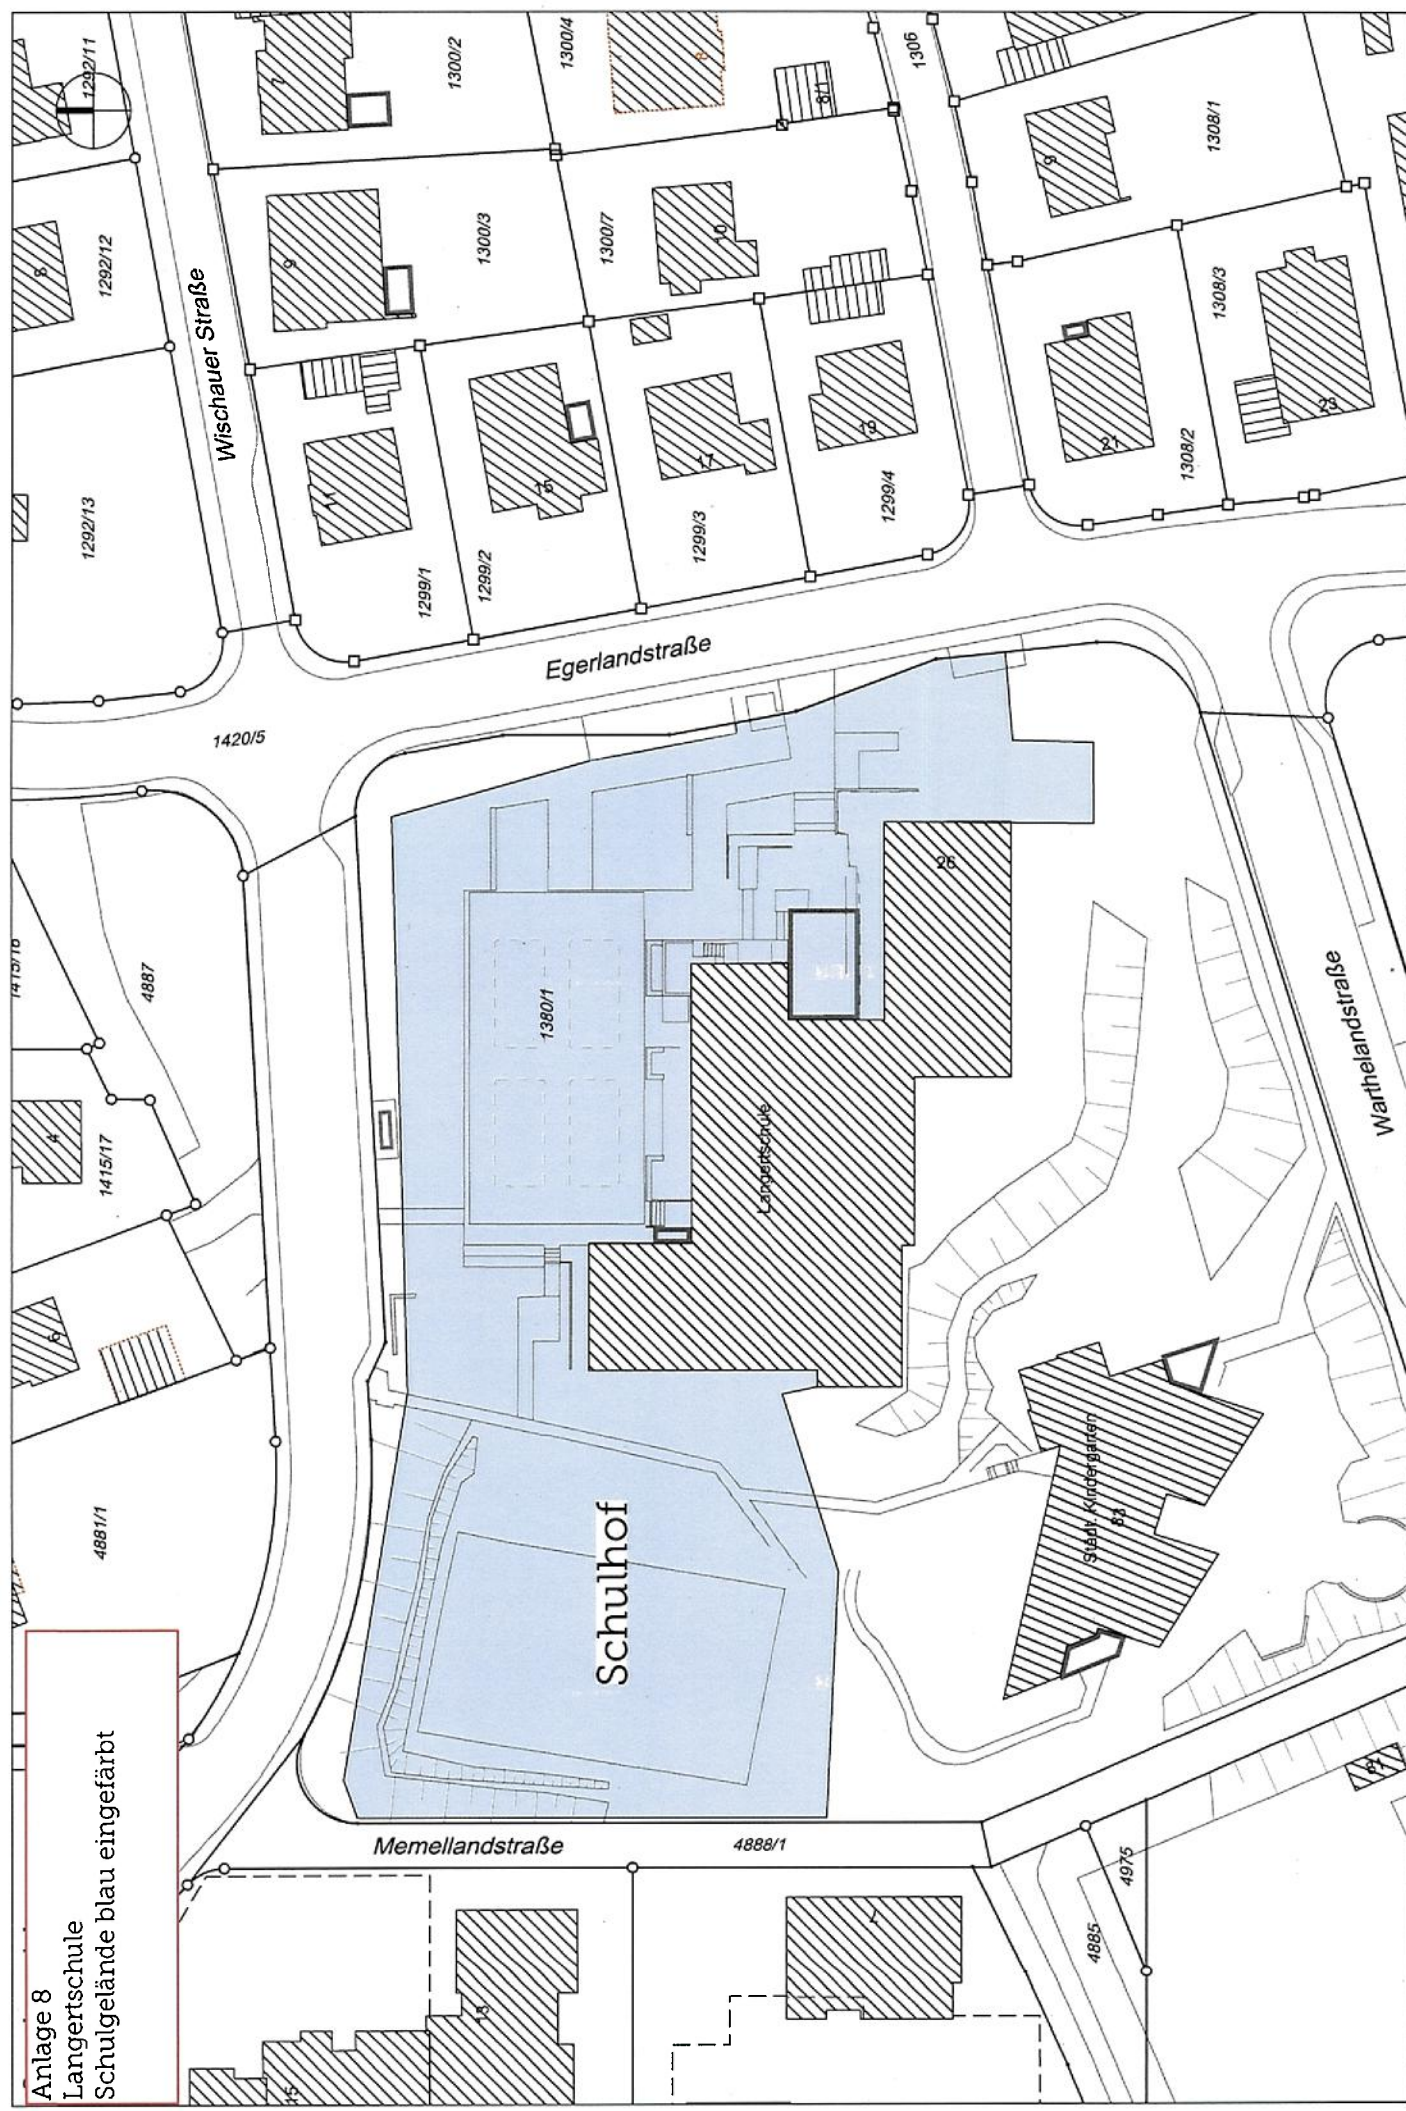

Anlage 8
 Langertschule
 Schulgelände blau eingefärbt

Anlage 9
Schülerschule
Schulgelände türkis eingefärbt
(Gemeinsame Nutzung mit der Realschule
a.d. Galgenberg)

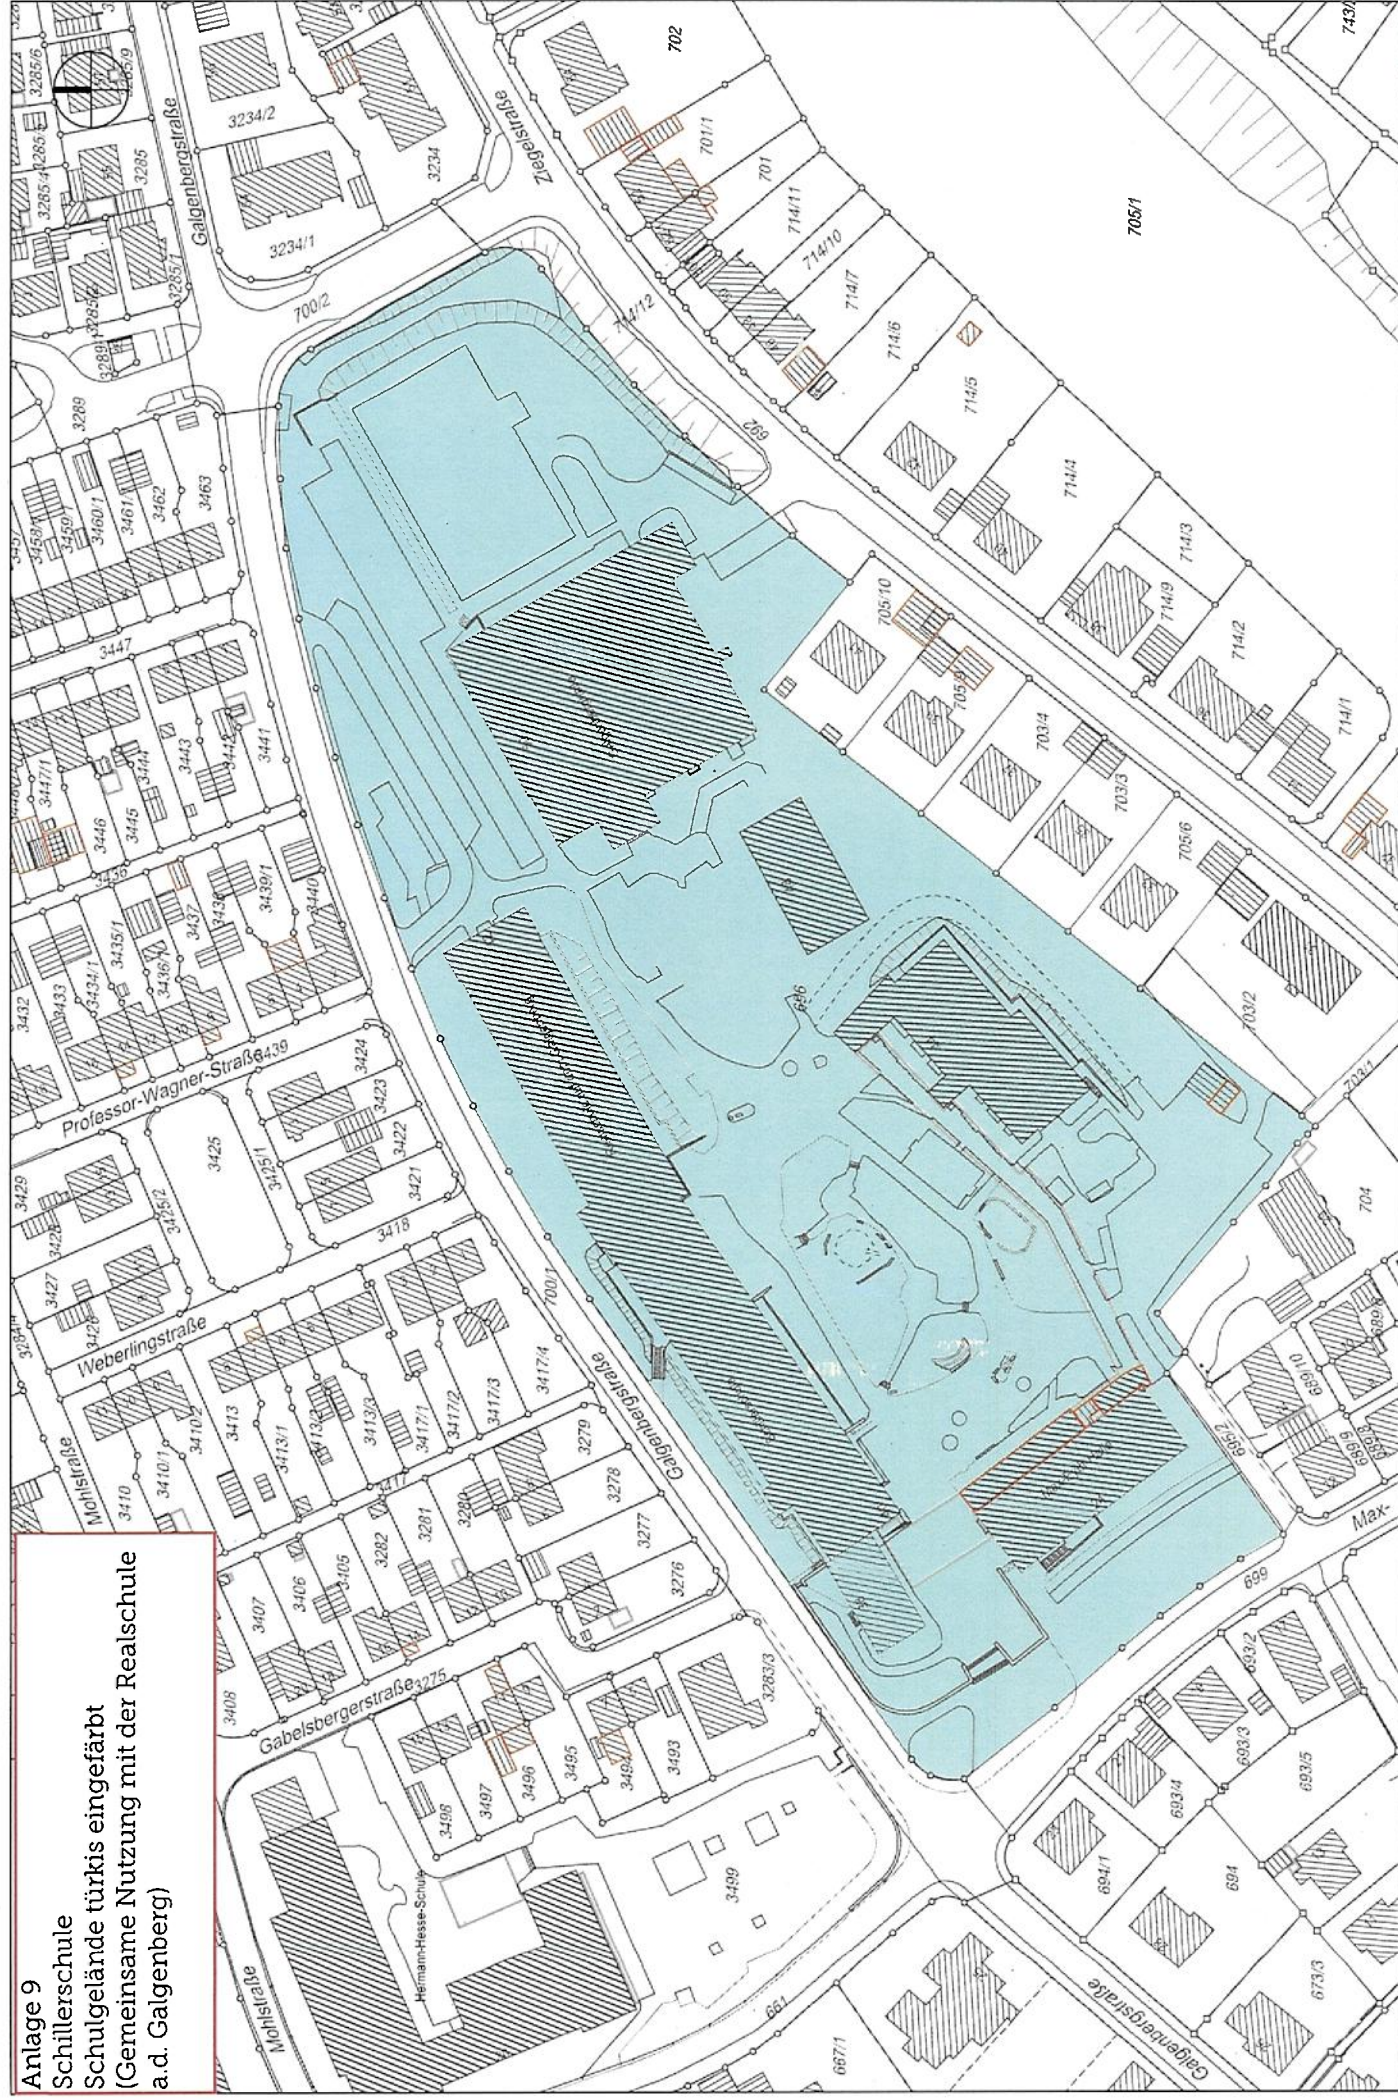


Anlage 10
Gartenschule Ebnet
Schulgelände blau eingefärbt
Erweiterung bei gutem Wetter
in rot eingefärbt


Rasenfläche,
bei gutem Wetter
Fußball- und Spielwiese

Schulhof

Datum: 12.06.2023 Maßstab 1:1000
Schulhofsatzung - Gartenschule Ebnet

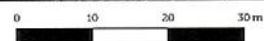


Anlage 11
Grundschule Waldhausen
Schulgelände blau eingefärbt
Erweiterung (Ausnahmefälle in
rot eingefärbt)

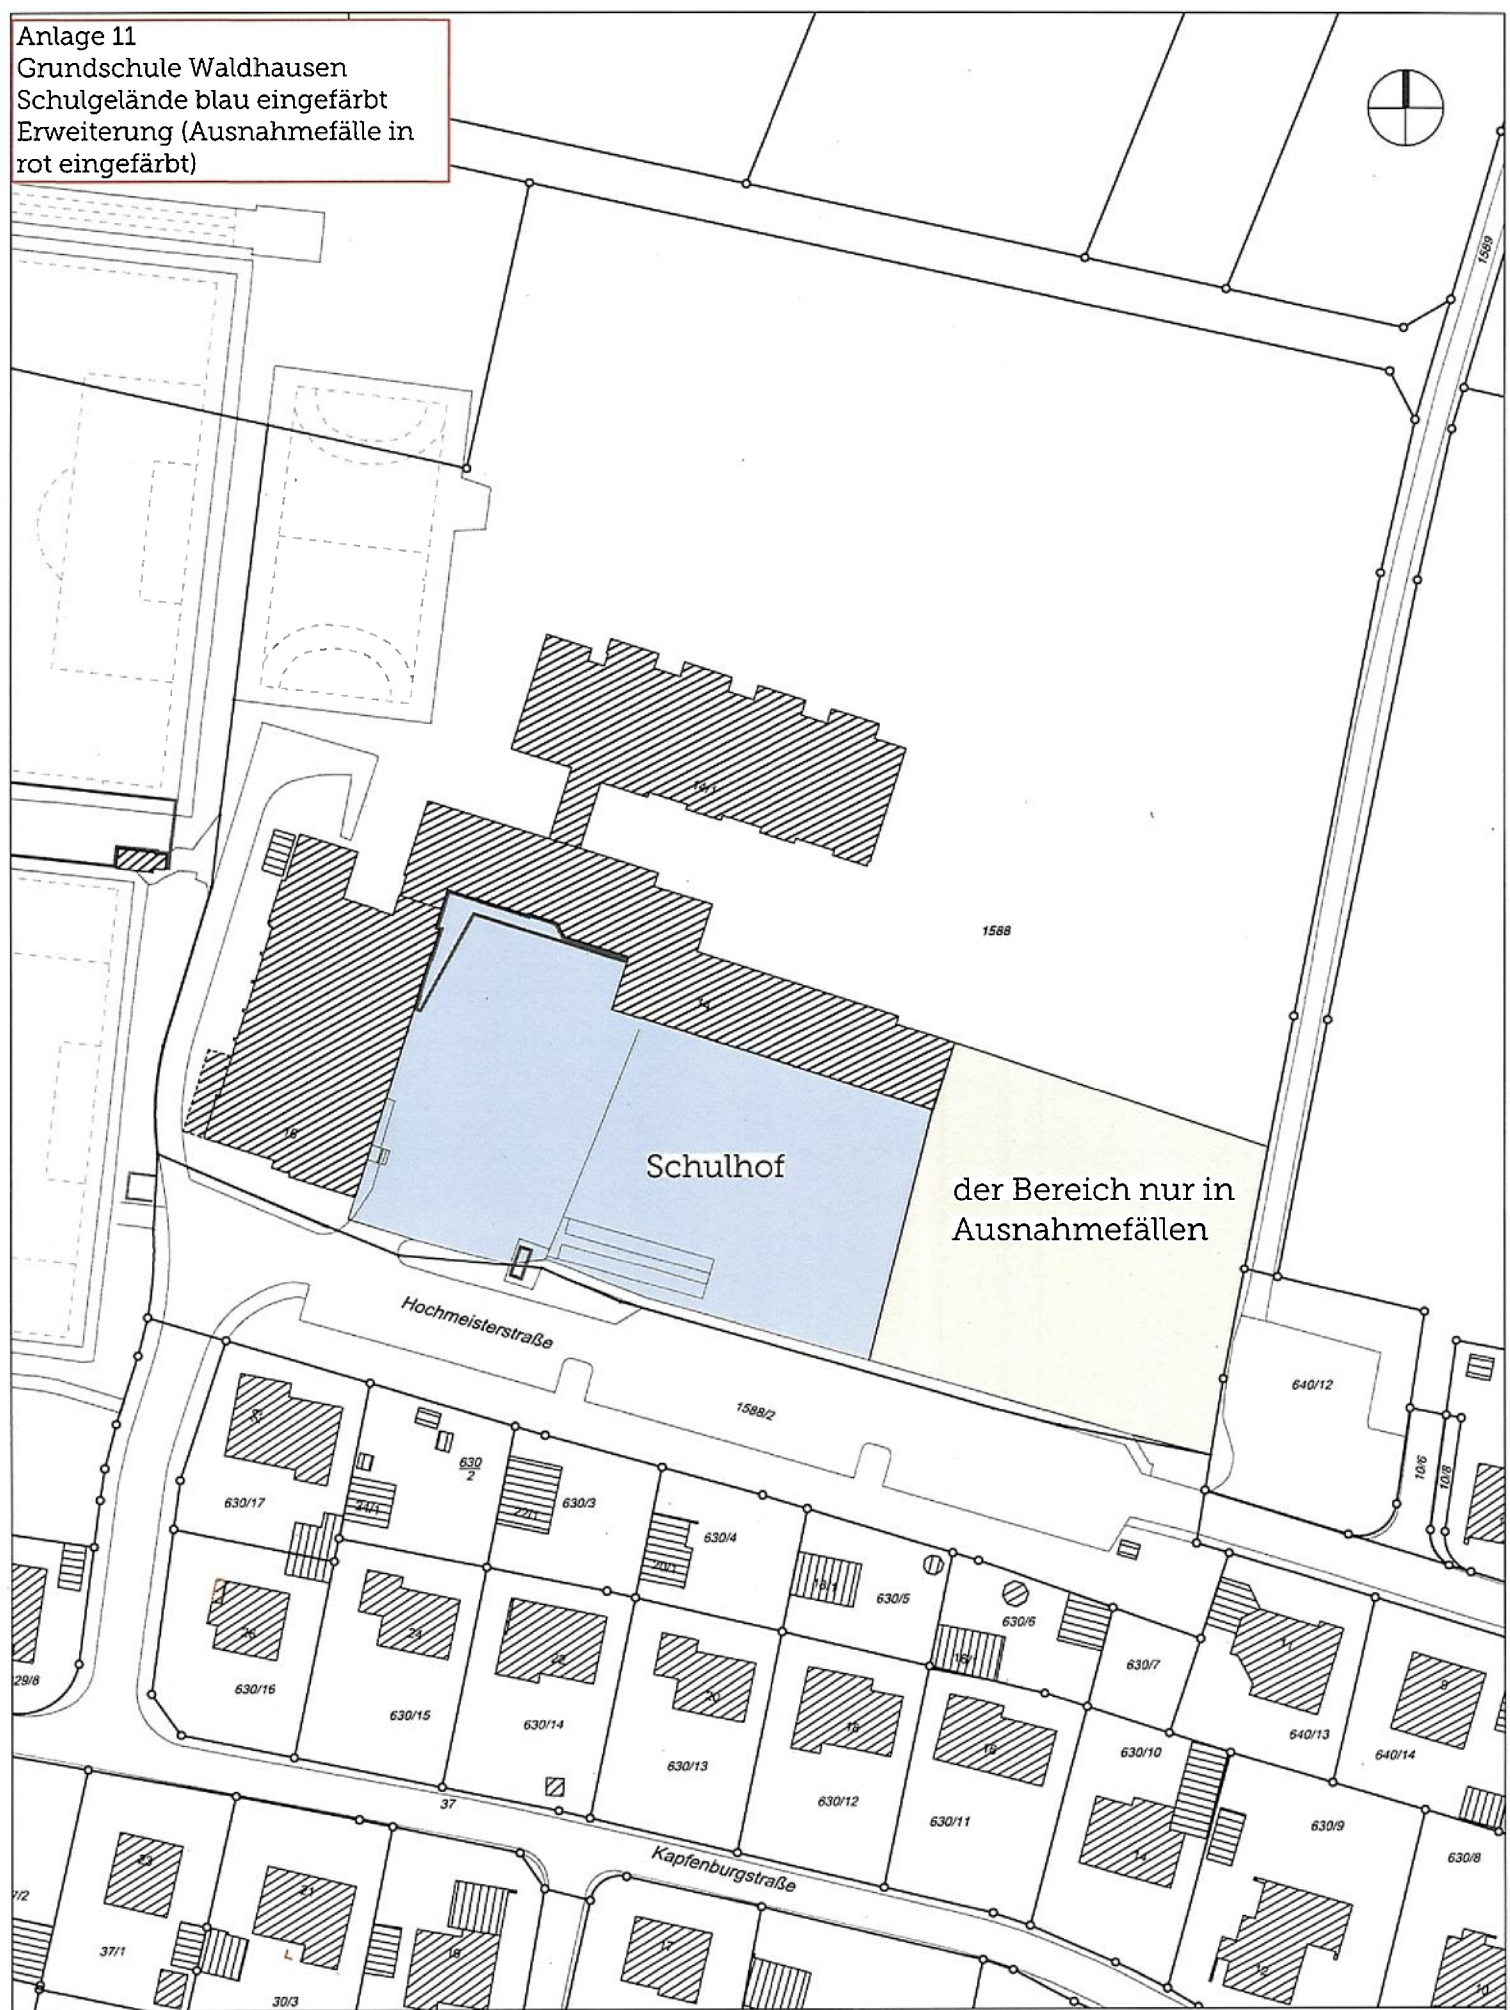

Datum: 12.06.2023 Maßstab 1:1000
Schulhofsatzung - Grundschule Waldhausen



Anlage 12
Kocherburgschule
Schulgelände blau eingefärbt

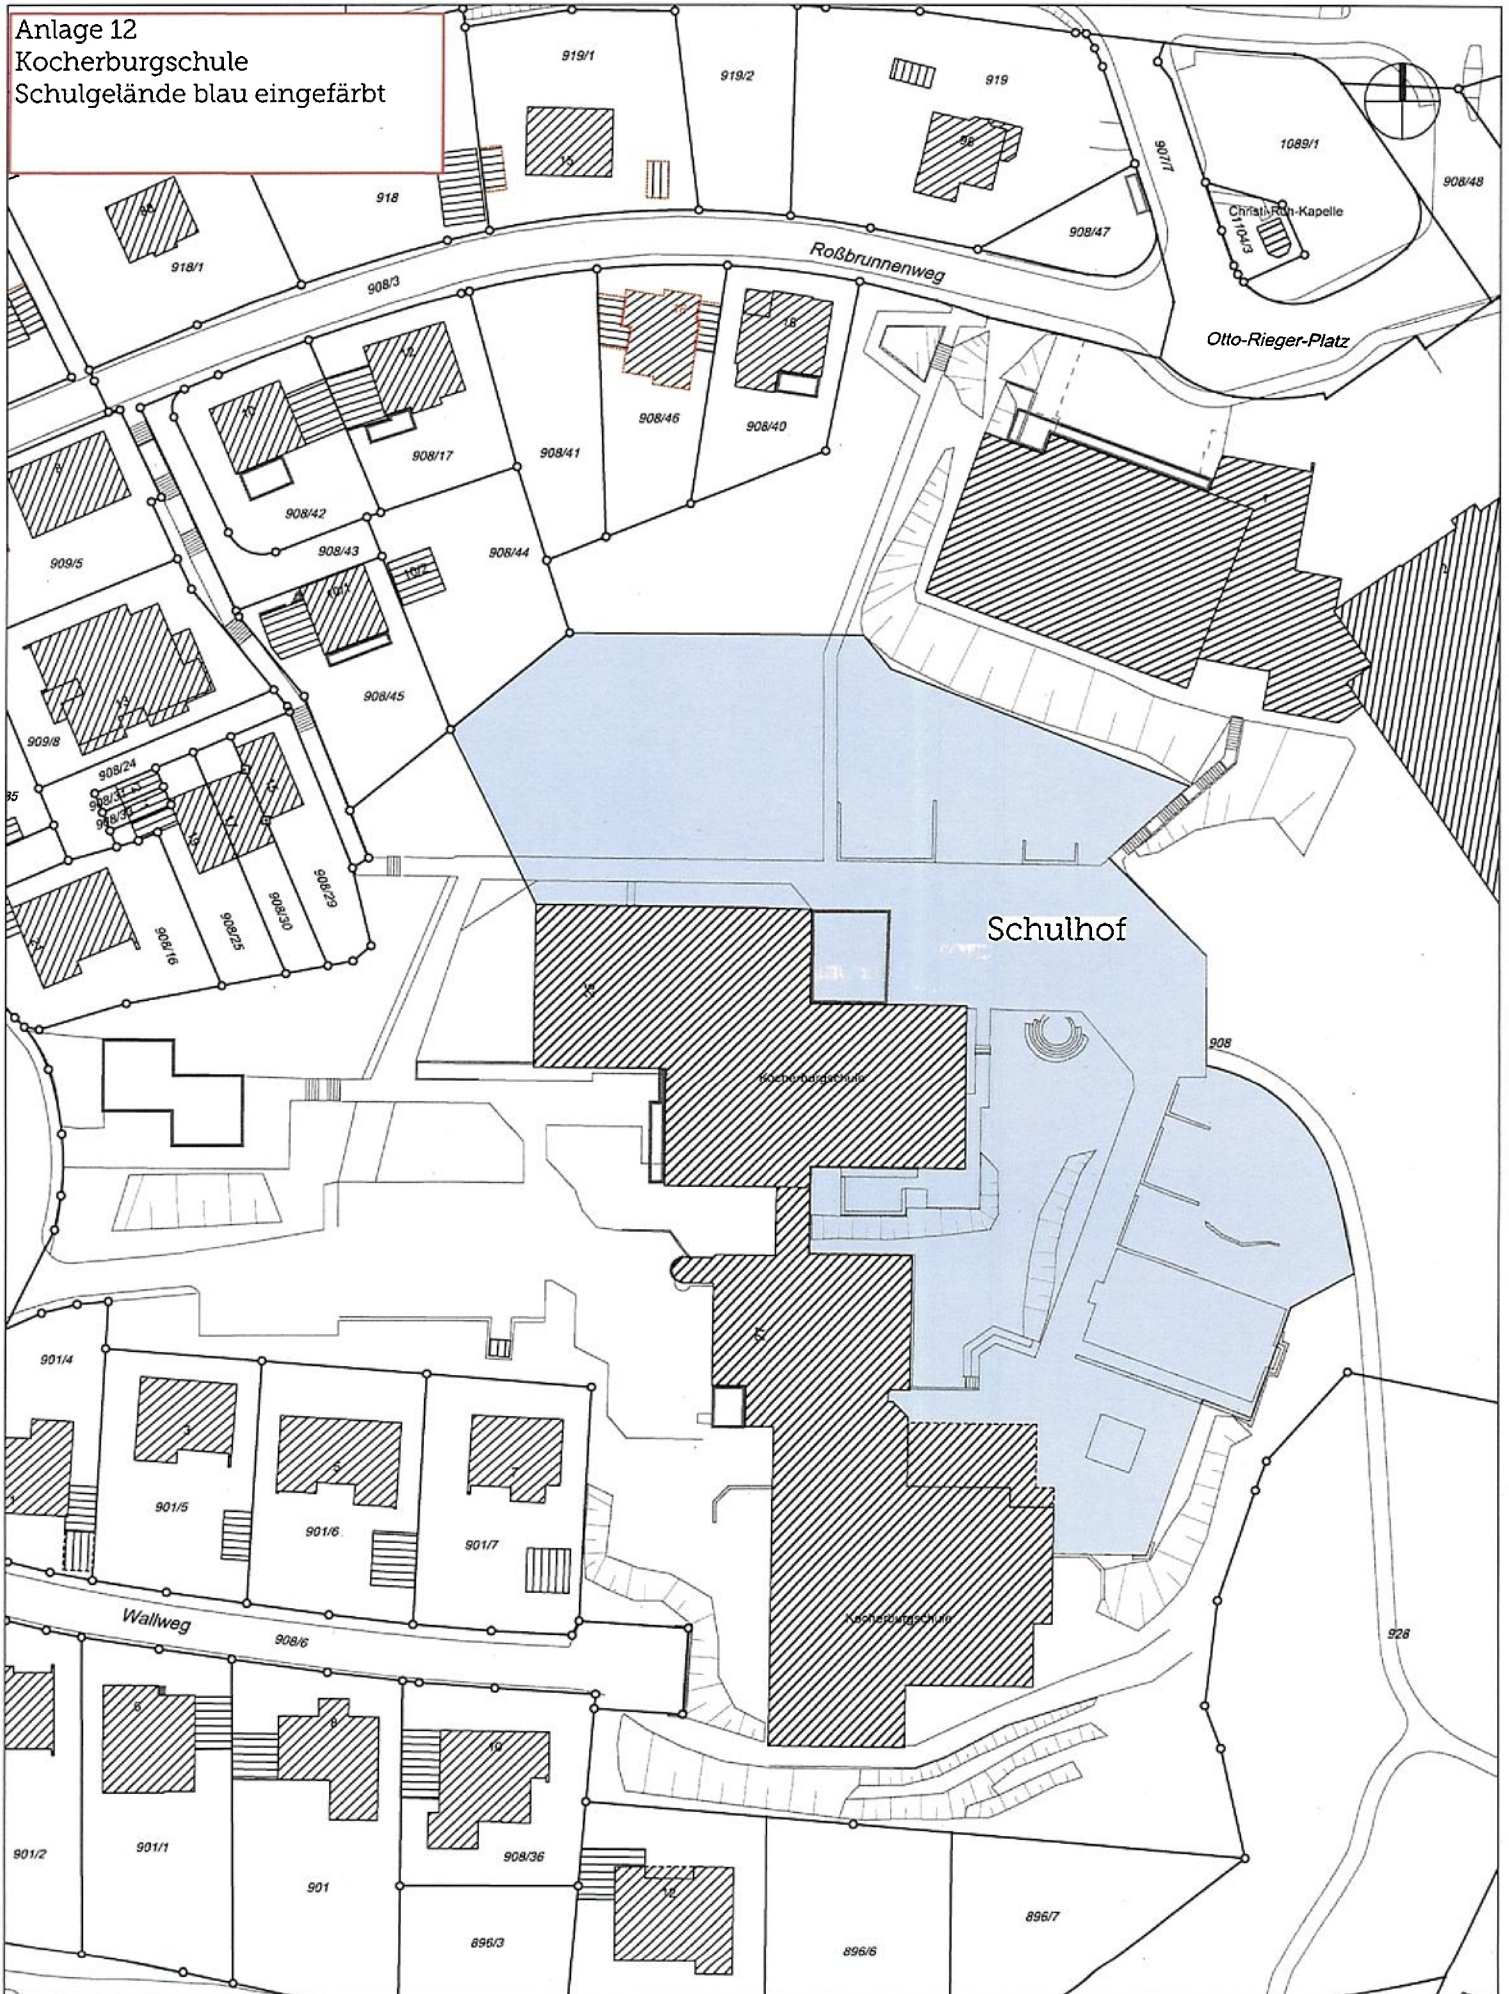

Datum: 22.06.2023 Maßstab 1:1000
Schulhofsatzung - Kocherburgschule




Anlage 13
Kopernikus-Gymnasium
Schulgelände blau eingefärbt
(Gemeinsame Nutzung mit der Karl-
Kessler-Schule)



Anlage 14
Karl-Kessler-Schule
Schulgelände blau eingefärbt
(Gemeinsame Nutzung mit dem
Kopernikus-Gymnasium)




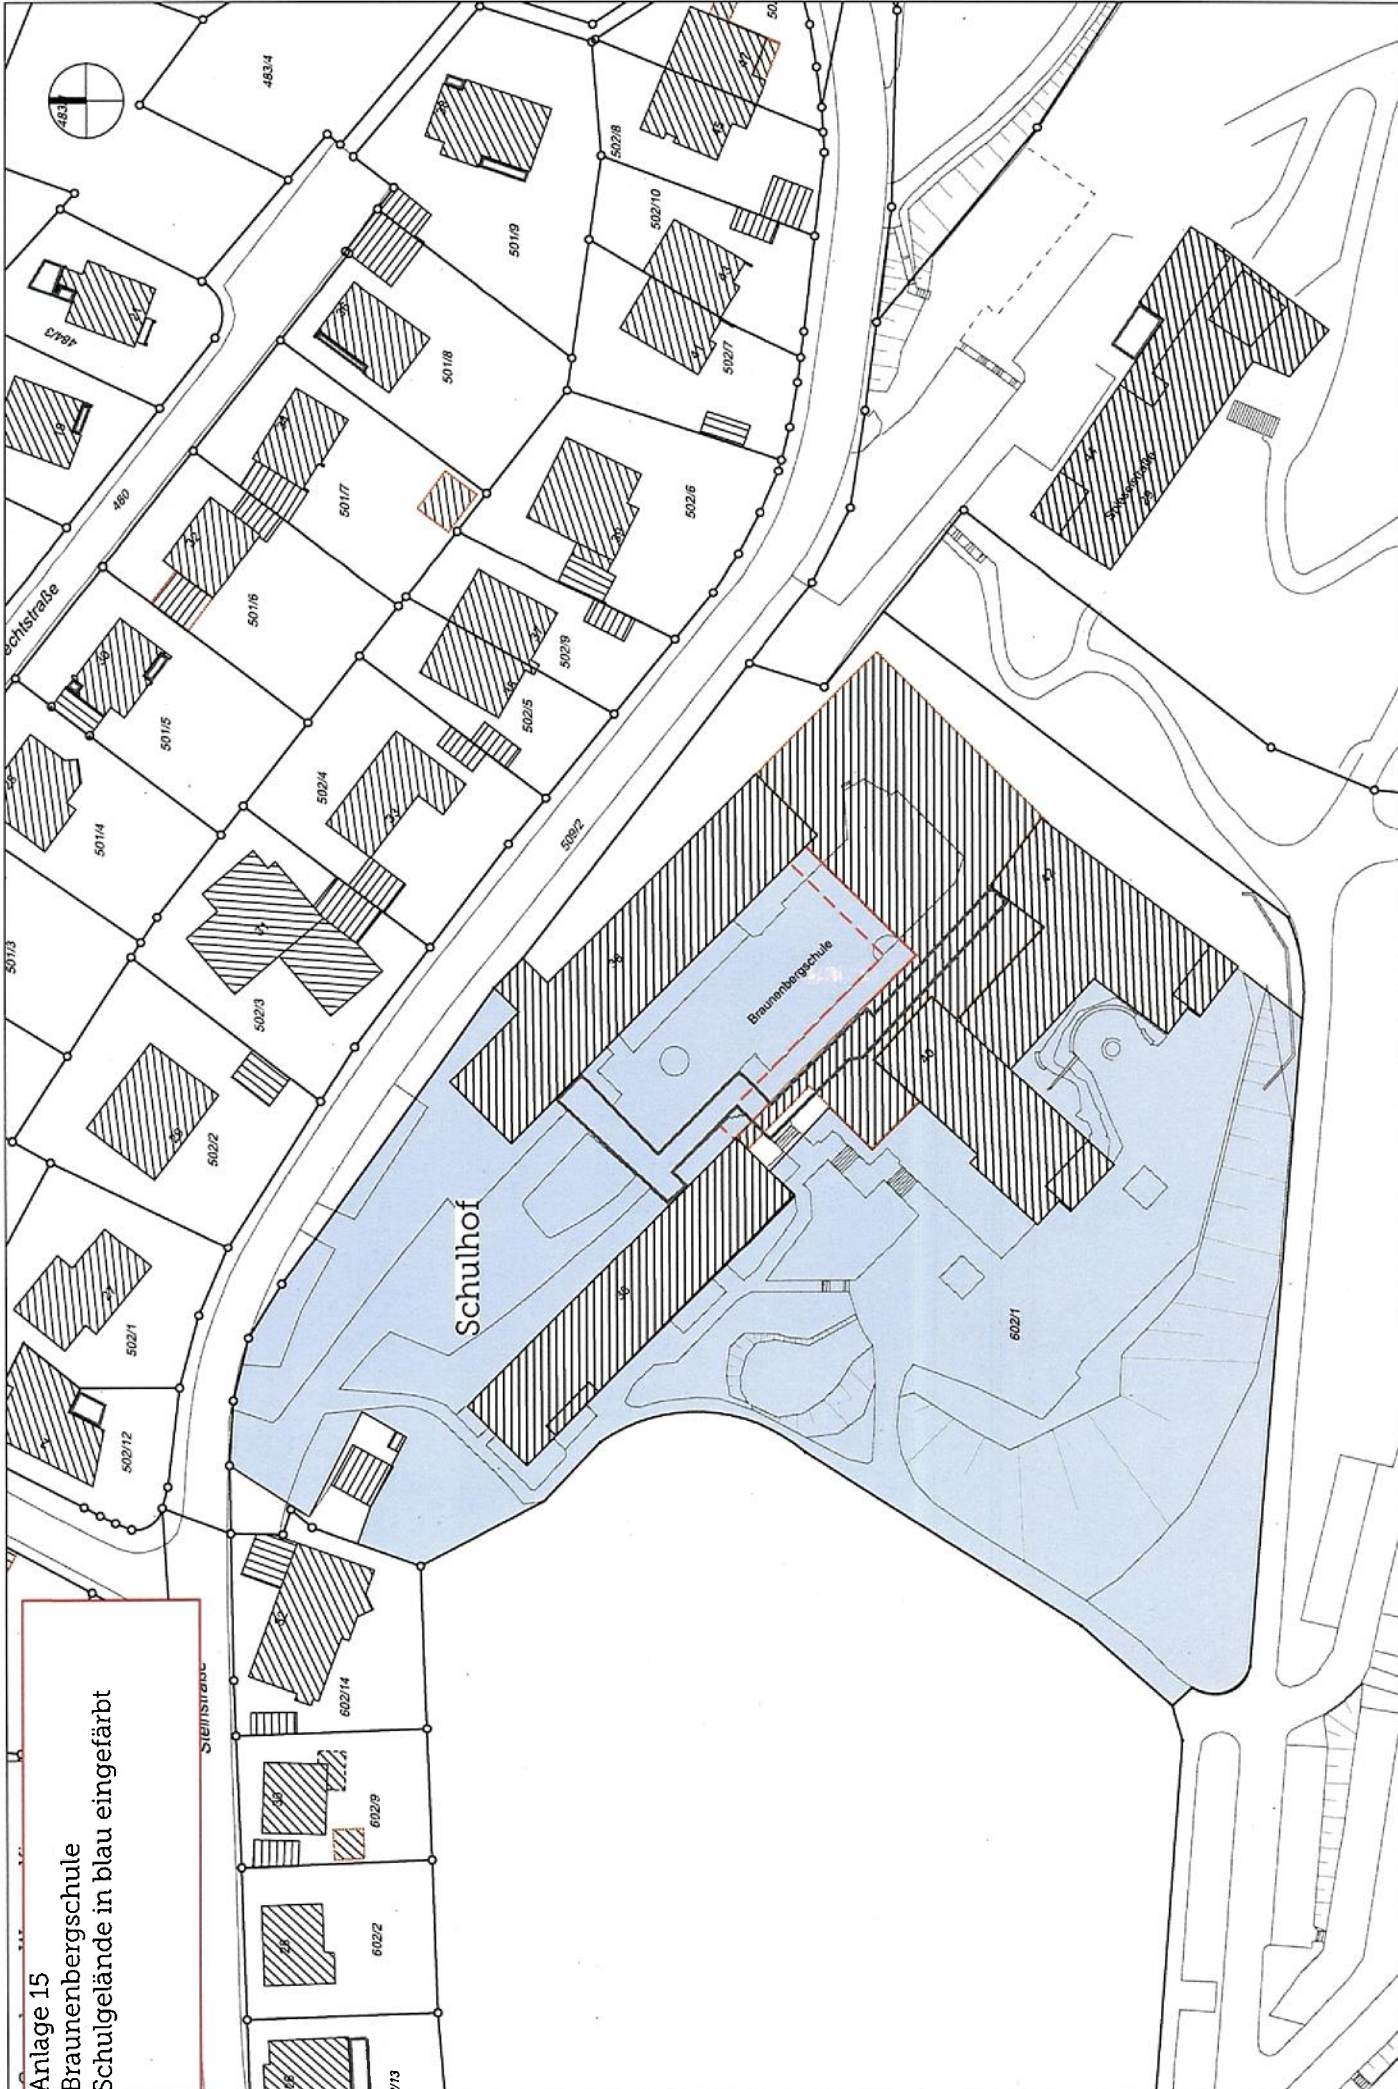

Anlage 15
 Braunenbergschule
 Schulgelände in blau eingefärbt




Anlage 16
Kappelbergschule Hofen
Schulgelände blau eingefärbt

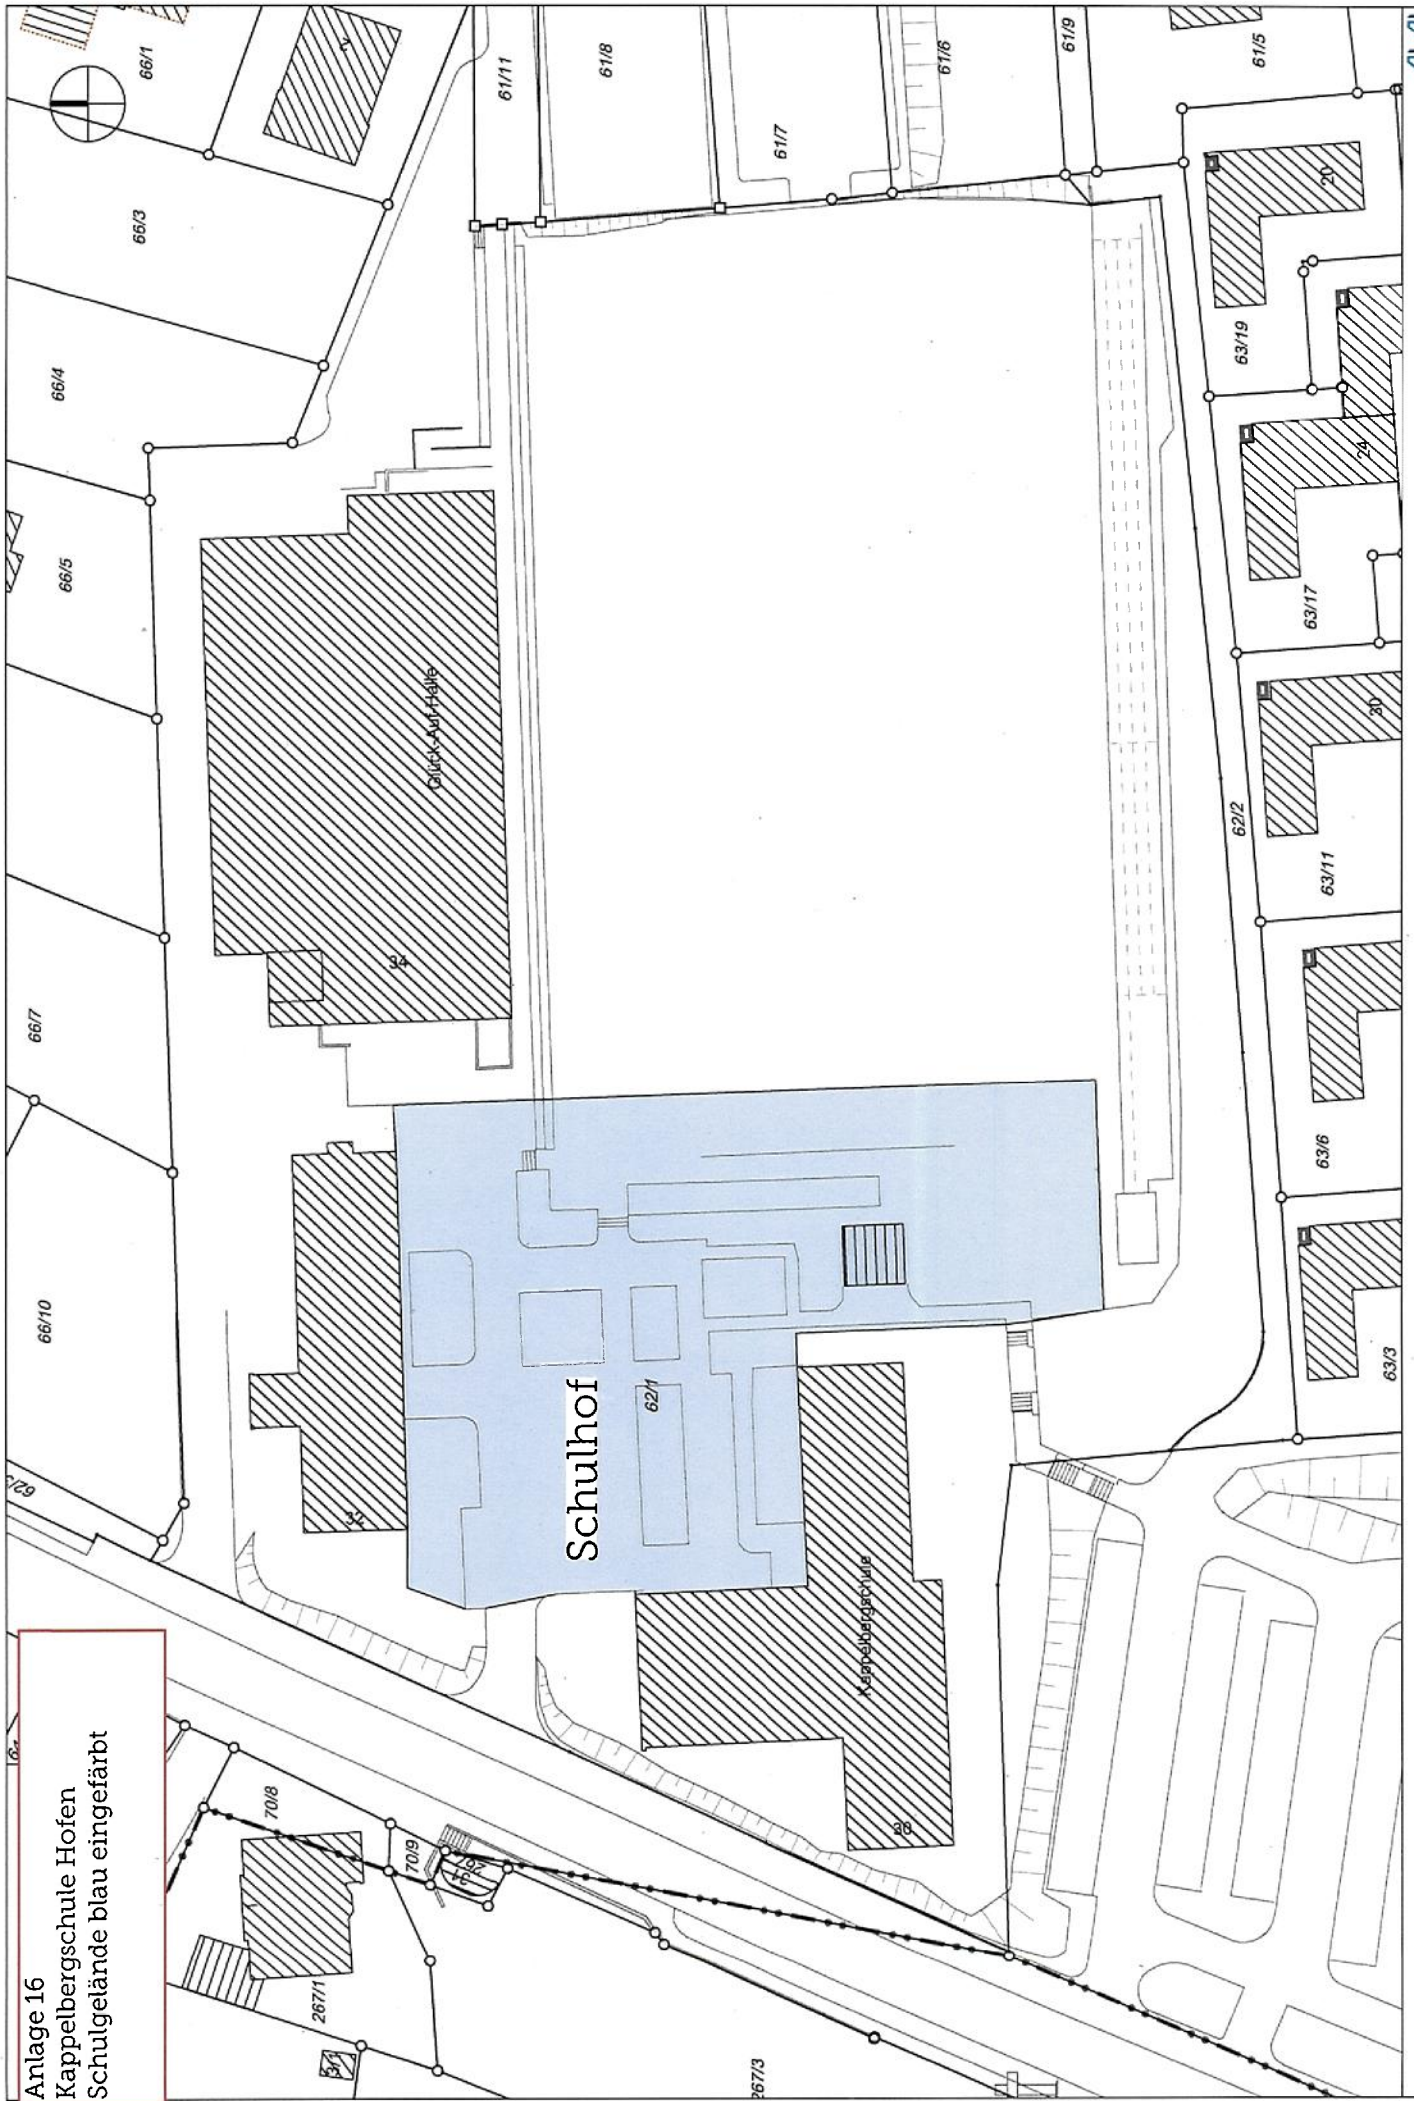

Datum: 31.05.2023 Maßstab 1:750
Schulofsatzung - Kappelbergschule

Anlage 17
Weitbrechtschule
Schulgelände farbig umrandet


Anlage 17
Gemarkung Wasseralfingen
Flur Wasseralfingen

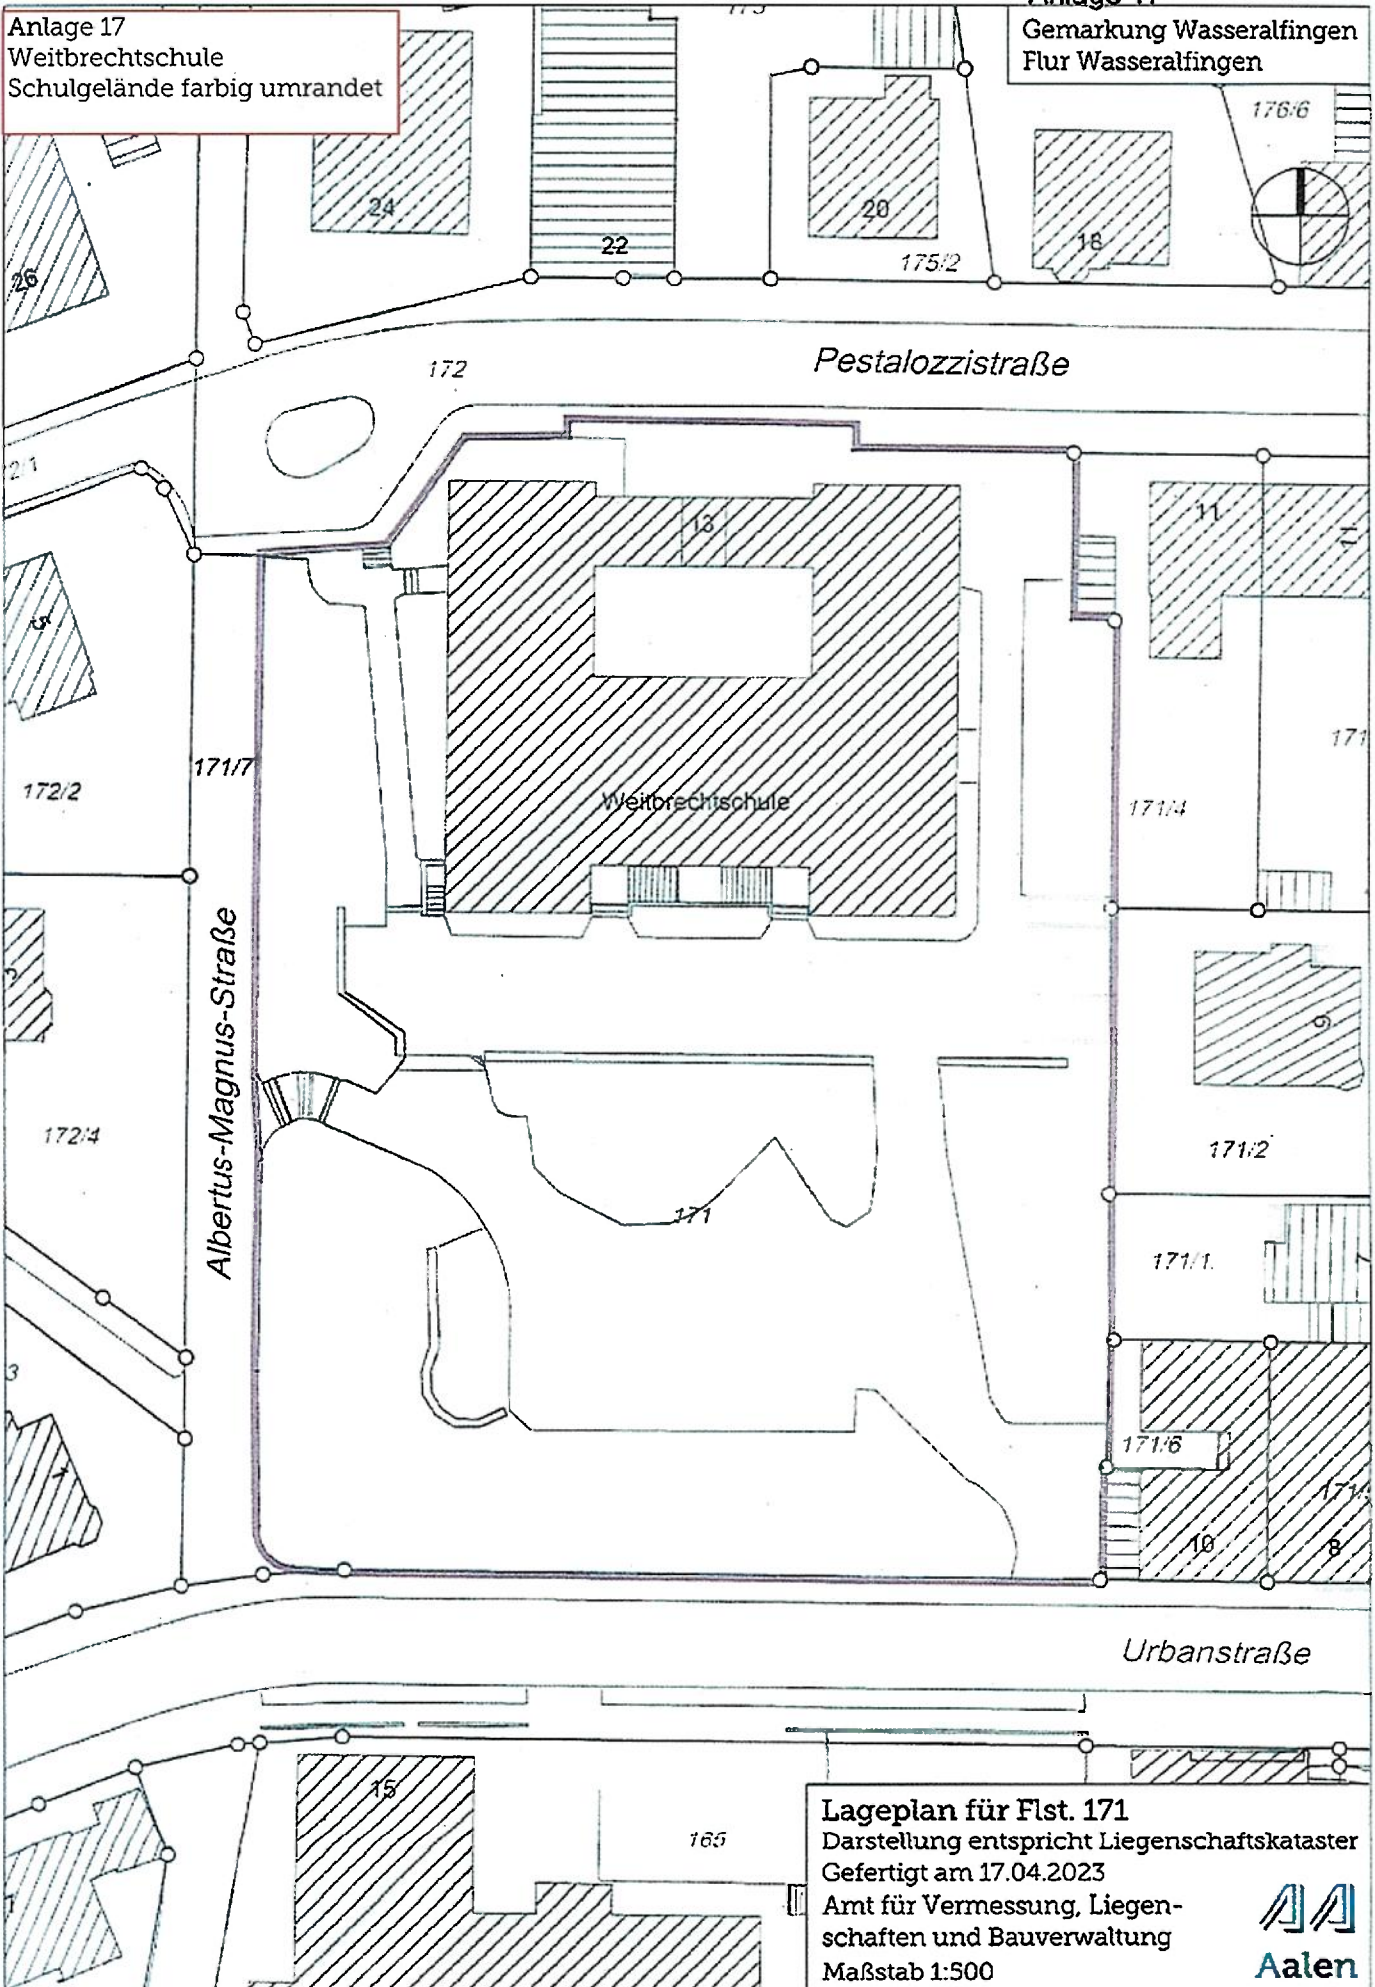

Lageplan für Flst. 171
Darstellung entspricht Liegenschaftskataster
Gefertigt am 17.04.2023
Amt für Vermessung, Liegen-
schaften und Bauverwaltung
Maßstab 1:500




Anlage 18
GMS Welland
Schulgelände blau eingefärbt

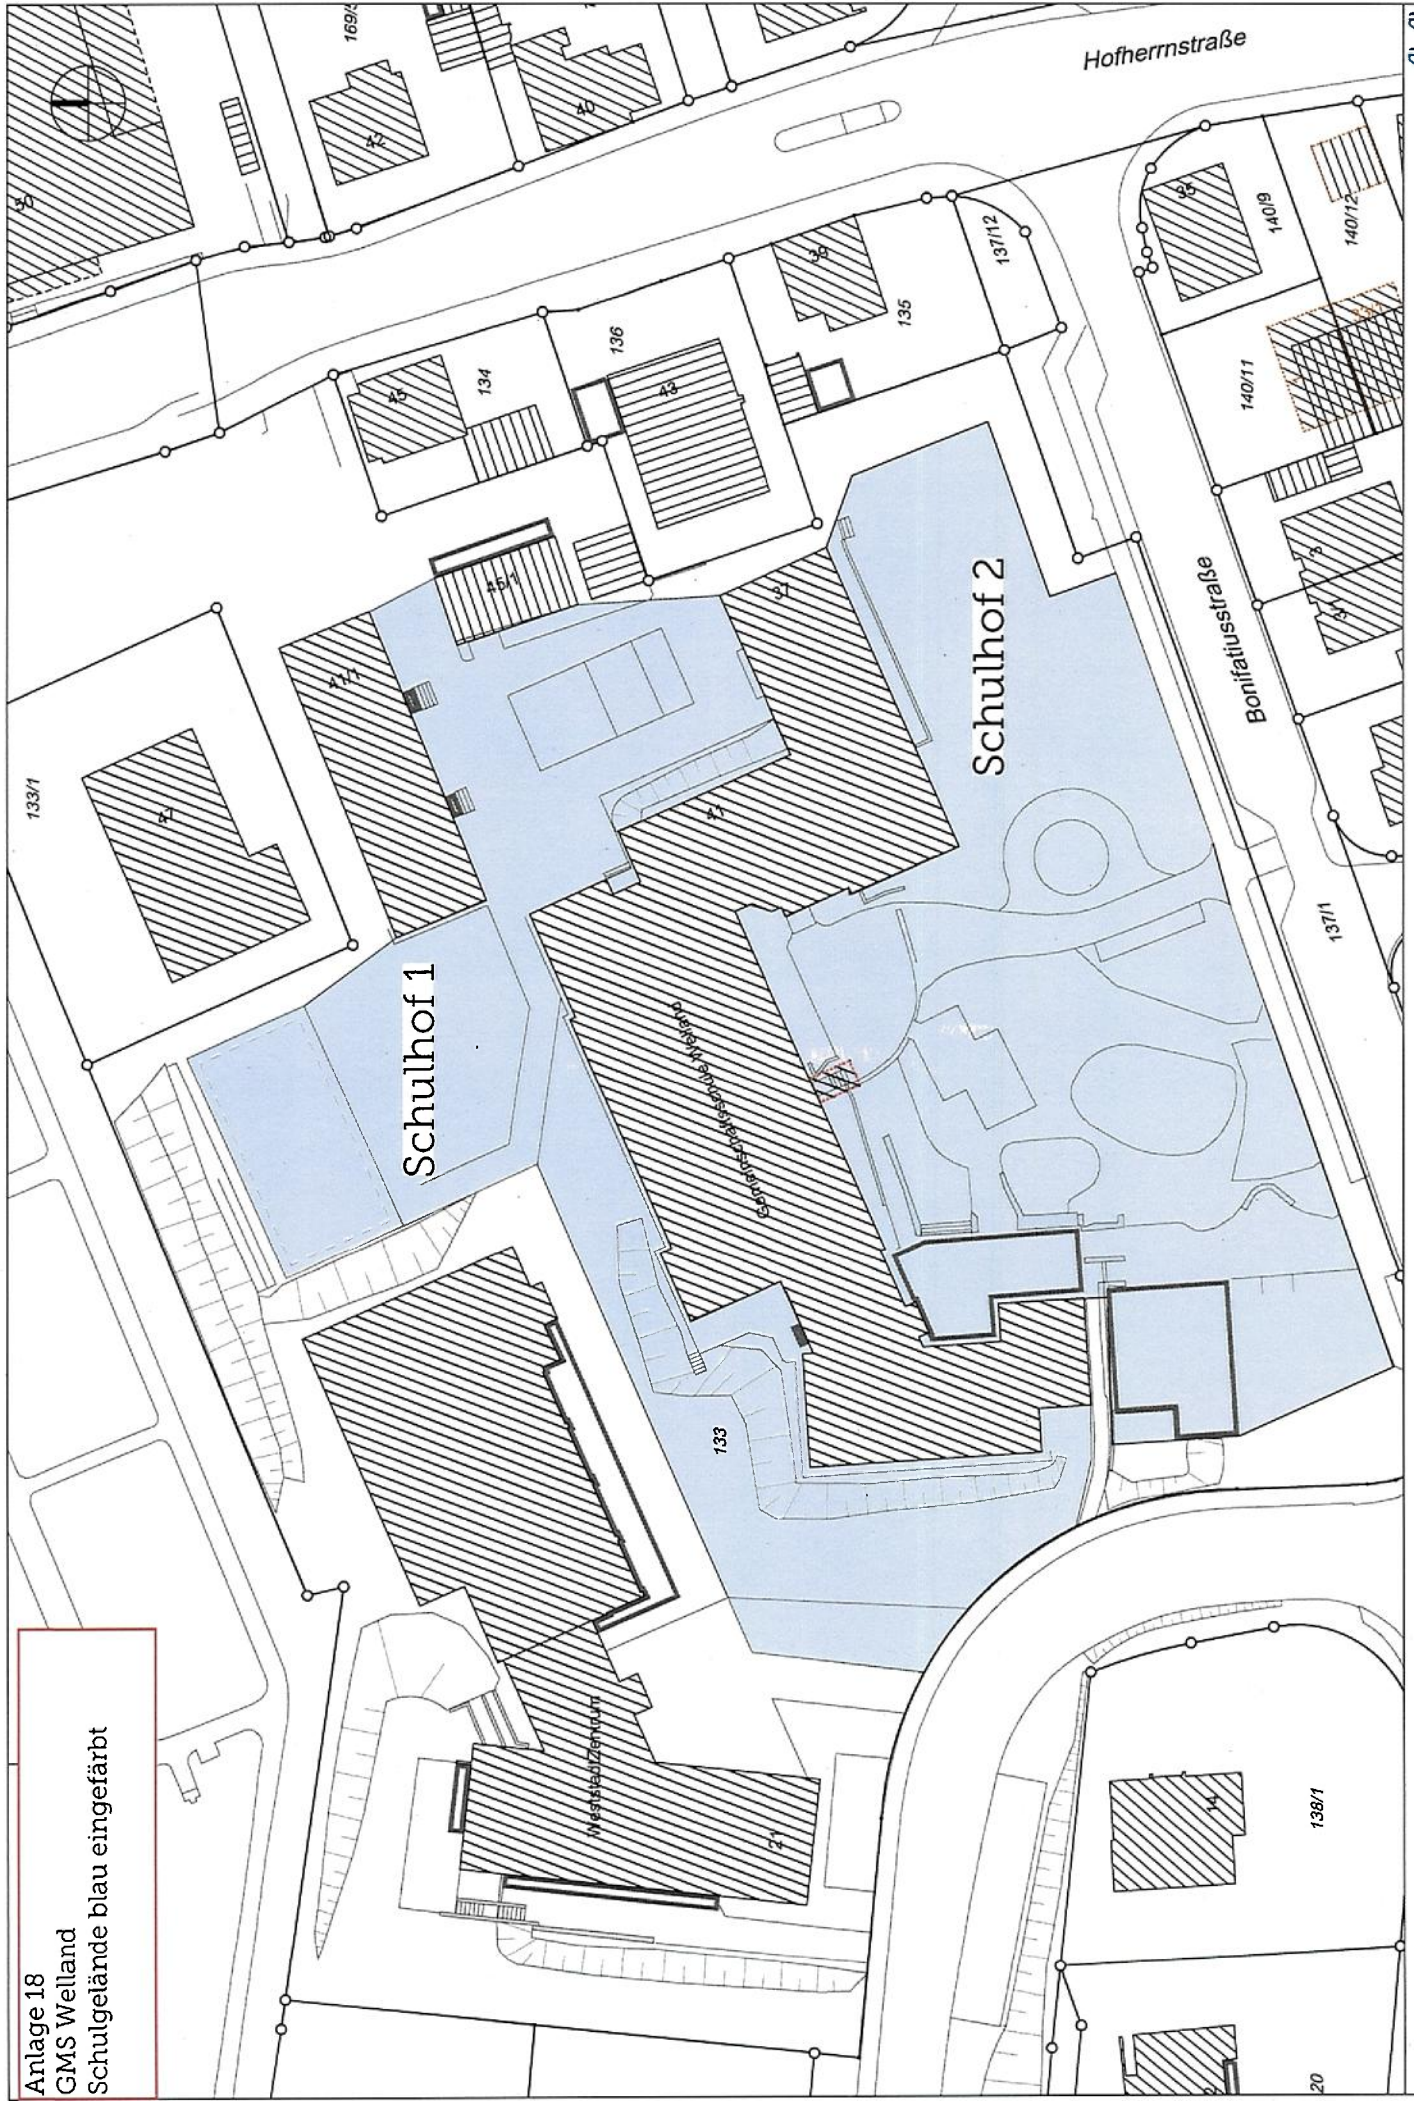


Datum: 31.05.2023 Maßstab 1:750
Schulhofsatzung - GMS Welland

Gemarkung: Fachsenfeld
Flur: Fachsenfeld

Anlage 19
Reinhard-von-Koenig-Schule
Schulgelände
blau eingefärbt

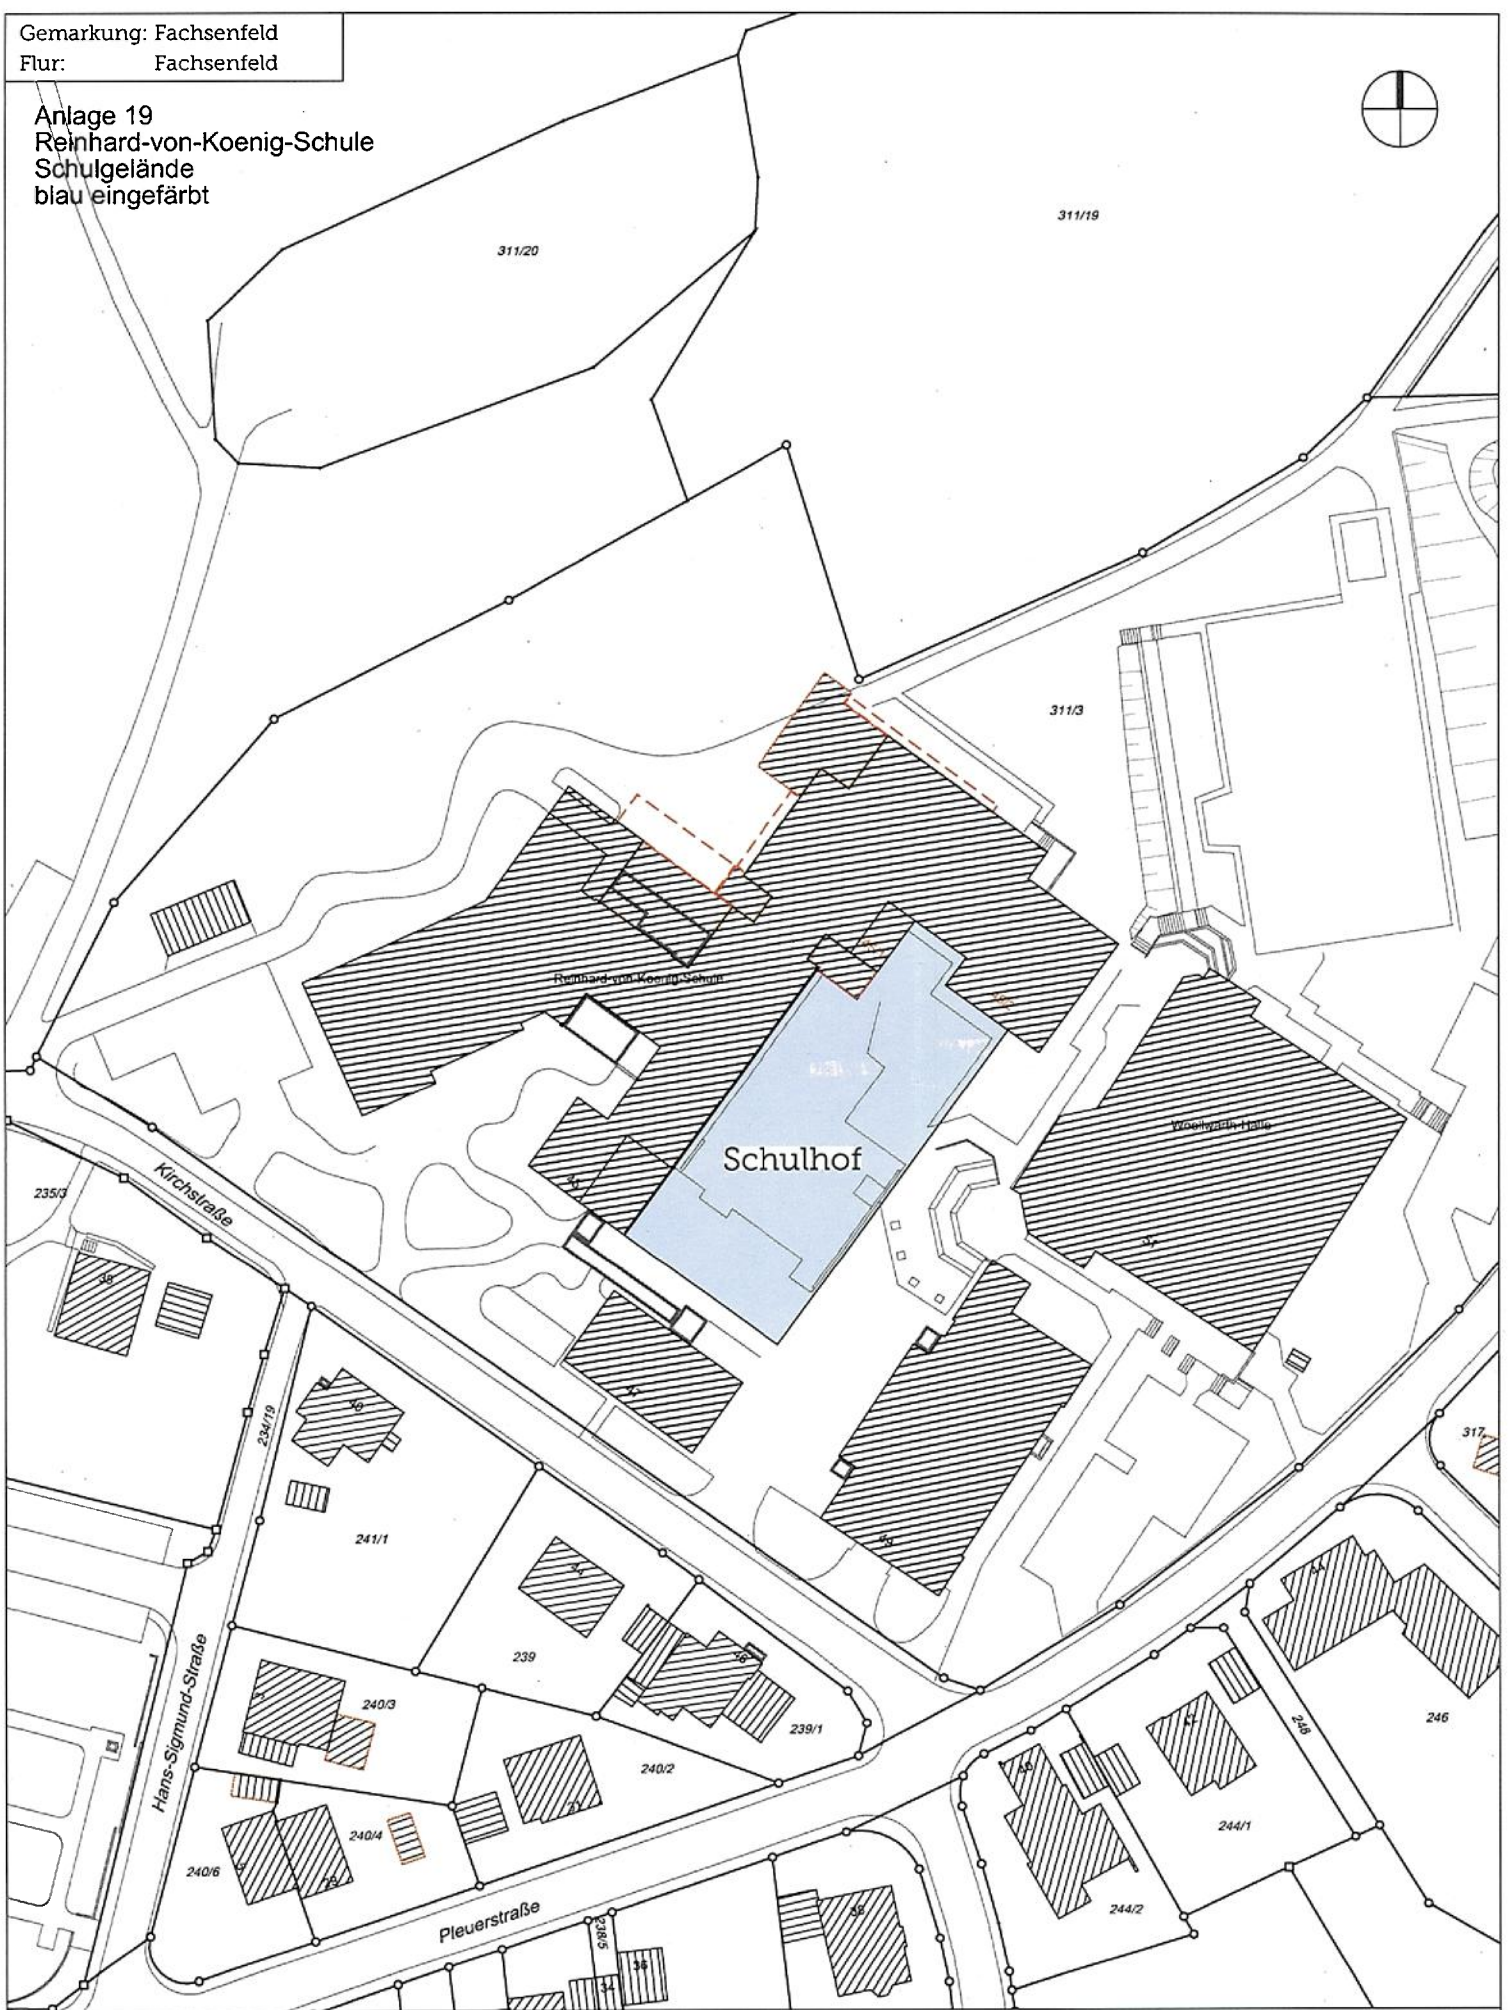


Datum: 05.09.2023 Maßstab 1:1000
Schulhofsatzung - Reinhard-von-Koenig-Schule

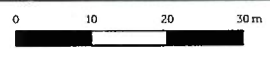

Anlage 20
Rombachschule
Schulgelände
blau eingefärbt



Datum: 12.06.2023 Maßstab 1:1000
Schulhofsatzung - Rombachschule

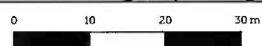

Aalen
Amt für Vermessung
Liegenschafts- und Bauverwaltung