

## Flächennutzungsplan für die Verwaltungsgemeinschaft Aalen 114. Änderung im Bereich „Gewerbegebiet BohnensträÙle“

Die Änderung des Flächennutzungsplans im Bereich „Gewerbegebiet BohnensträÙle“ in Aalen-Weststadt führt zu folgenden **neuen** Darstellungen (s. a. Bebauungsplanverfahren 09-03/1)

- Geplante Gewerbefläche 1,1 ha

### **Verfahrensvermerke:**

|   |   |  |
|---|---|--|
| Aufstellungsbeschluss:  |   | 20.07.2023 (B-Plan)<br>24.07.2023 (FNP)            |
| Frühzeitige Beteiligung der Öffentlichkeit:                     |   | 17.08.2023 – 15.09.2023                            |
| Auslegungsbeschluss:  | GR Aalen<br>GR Ess. + Hütt.<br><b>GemA VG</b>   | 27.06.2024<br>20.06.2024/ 13.06.2024<br>28.06.2024 |
| Öffentliche Auslegung:  | Aalen<br>Ess. / Hütt.   |  |
| Feststellungsbeschluss:   | <b>GemA VG</b>  |  |
| Genehmigung durch das Regierungspräsidium Stuttgart:            | Erlass v.   |  |
| Az.:  |   |  |
| Ausgefertigt:<br>Aalen,   | Frederick Brütting<br>Oberbürgermeister   |  |
| Ortsübliche Bekanntmachung der Genehmigung (114. FNP-Änderung): | Amtsblatt der Stadt Aalen<br>Amtsblatt der Gem. Essingen<br>Amtsblatt der Gem. Hüttlingen |  |

Die Änderung des Flächennutzungsplans im Bereich „Gewerbegebiet BohnensträÙle“ in der Fassung vom 26.04.2024 ist ab \_\_\_\_\_ wirksam.


Aalen,

Frederick Brütting  
Oberbürgermeister

Planfertiger:  
Stadtplanungsamt Aalen  
Marktplatz 30  
73430 Aalen

26. April 2024

Andreas Steidel

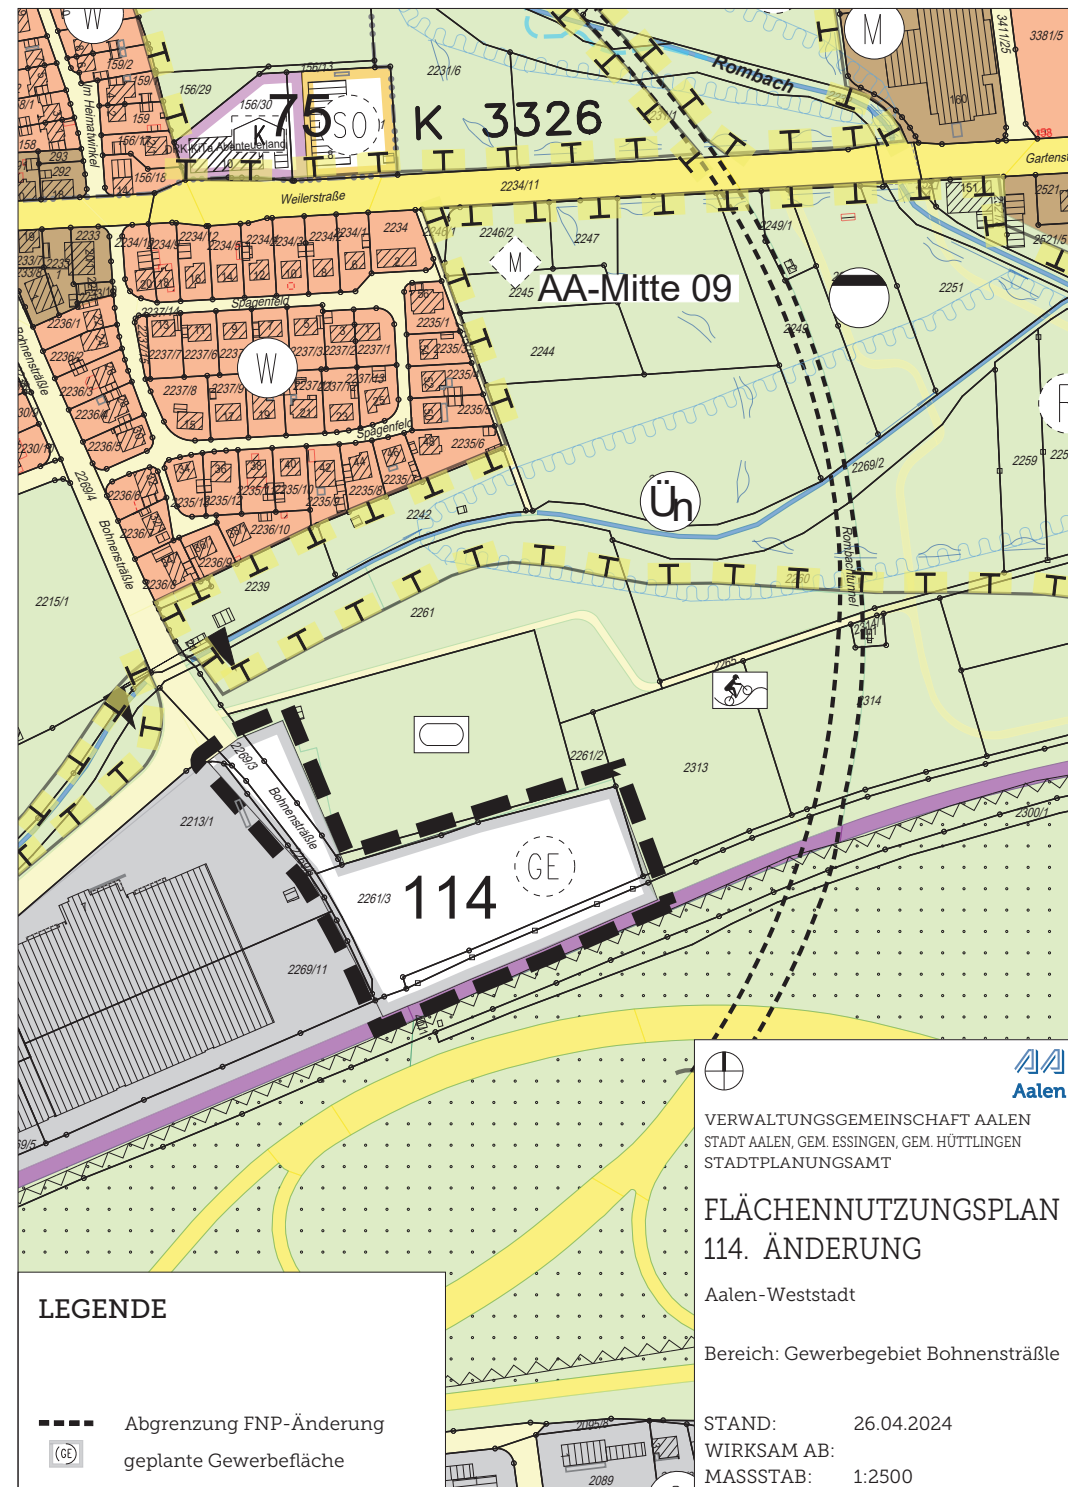

### LEGENDE

- Abgrenzung FNP-Änderung
- GE geplante Gewerbefläche

VERWALTUNGSGEMEINSCHAFT AALEN  
STADT AALEN, GEM. ESSINGEN, GEM. HÜTTLINGEN  
STADTPLANUNGSAMT

## FLÄCHENNUTZUNGSPLAN 114. ÄNDERUNG

Aalen-Weststadt

Bereich: Gewerbegebiet BohnensträÙle

STAND: 26.04.2024  
WIRKSAM AB:  
MASSTAB: 1:2500