
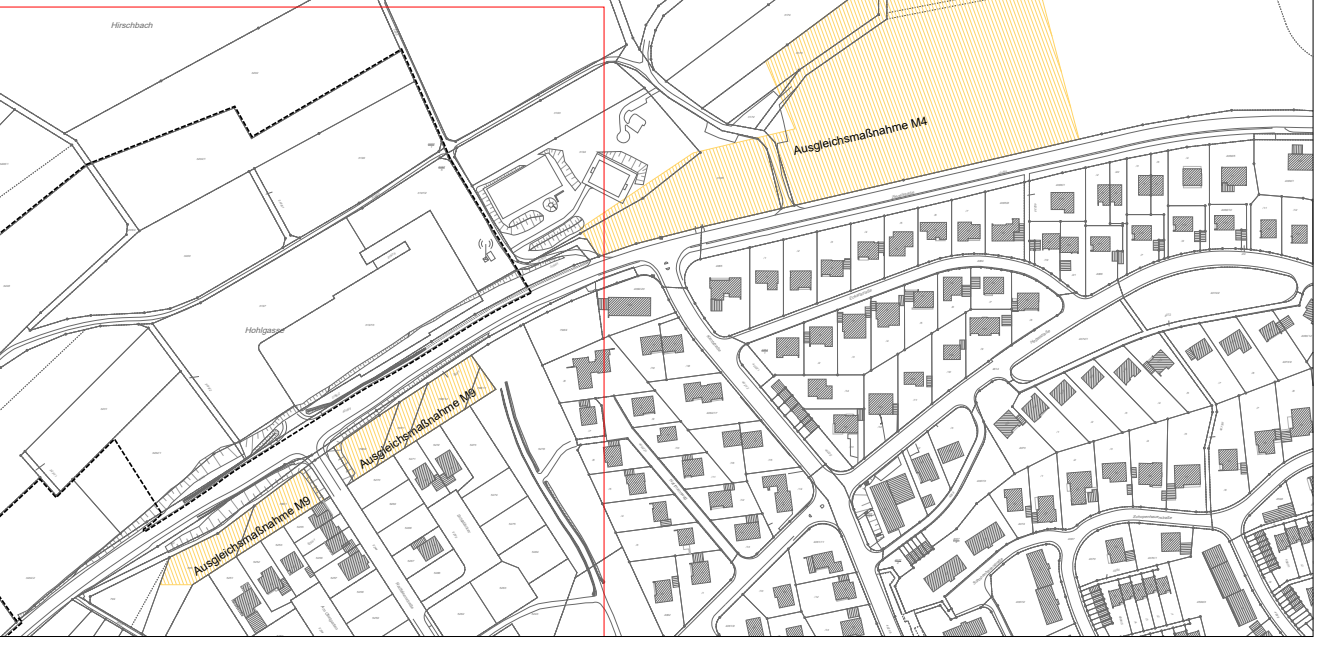
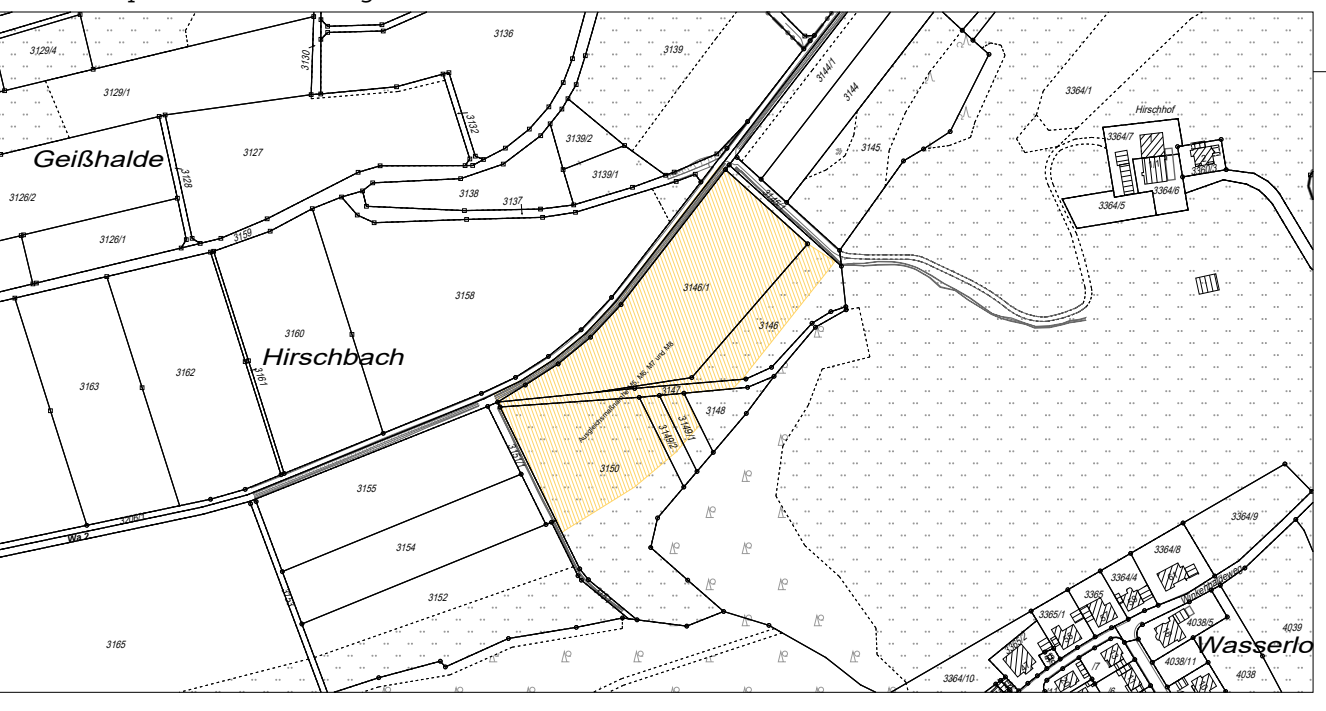


Ostalbkreis
Stadt Aalen

Gemarkung Aalen
Flur Aalen

**BEBAUUNGSPLAN
UND SATZUNG ÜBER
ÖRTLICHE BAUVORSCHRIFTEN**
"Wohnen am Tannenwäldle"
in den Planbereichen 04-01, 04-02, 04-04
Plan Nr.: 04-04/3
Maßstab: 1 : 500

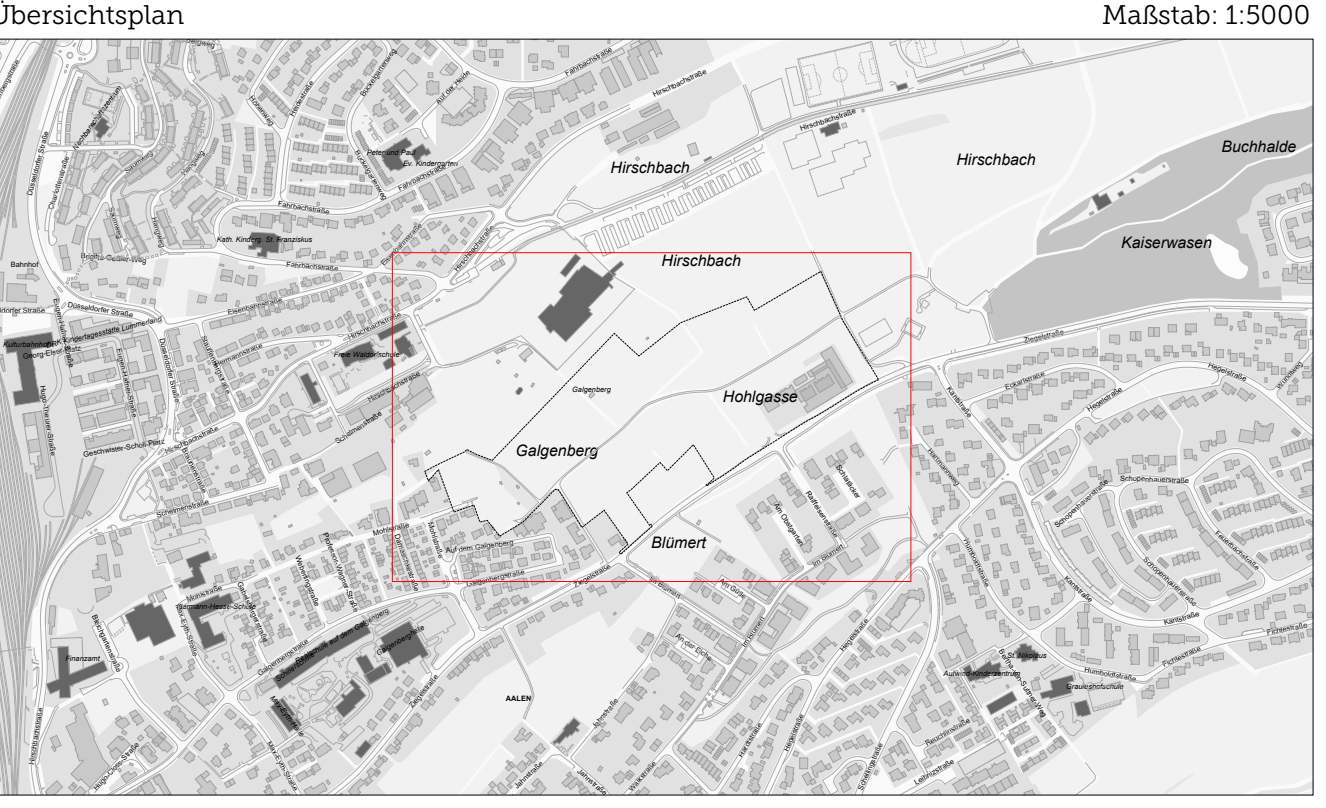

Die Übereinstimmung der Plangrundlage mit dem Liegenschaftskataster wird bescheinigt:
Aalen, den 12.05.2022
Amt für Vermessung, Liegenschaften und Bauverwaltung
gez. Overmann
Vermessungsinspektor

Die Übereinstimmung der Plangrundlage mit dem Liegenschaftskataster wird bescheinigt:
Aalen, den 12.05.2022
Amt für Vermessung, Liegenschaften und Bauverwaltung
gez. Overmann
Vermessungsinspektor

**VERFAHRENSVERMERKE ZUM BEBAUUNGSPLAN UND ZUR
SATZUNG ÜBER ÖRTLICHE BAUVORSCHRIFTEN**

AUSGEFERTIGT:

Beschluss über die Aufstellung des Bebauungsplans
vom 25.11.2021 § 103

Beschluss über die Aufstellung der Satzung über baurechtliche Vorschriften
vom 25.11.2021 § 103

Auslegungsbeschluss des Bebauungsplans nach § 3 Abs.2 BauGB
vom 30.06.2022 § 113
Auslegung vom 21.07.2022 bis 19.08.2022

Auslegungsbeschluss der Satzung über baurechtliche Vorschriften nach § 3 Abs.2 BauGB
vom 30.06.2022 § 113
Auslegung vom 21.07.2022 bis 19.08.2022

Bebauungsplan als Satzung gemäß § 10 BauGB beschlossen
vom 15.12.2022 § 267

Satzung über baurechtliche Vorschriften gemäß § 10 BauGB beschlossen
vom 15.12.2022 § 267

Der Bebauungsplan ist aus dem Flächenzonierungsplan entwickelt und bedarf nicht der Genehmigung des Regierungspräsidiums Stuttgart gemäß § 10 Abs.2 BauGB

Aalen, den 15.12.2022
gez. Brötting
Oberbürgermeister

Bekanntmachung der Satzungsbeschlüsse gemäß § 10 Abs.3 BauGB am 11.01.2023

Der Bebauungsplan und die Satzung über baurechtliche Vorschriften treten ab 11.01.2023 in Kraft.

Aalen, den 11.01.2023
gez. Stedle
Erster Bürgermeister