


Gemarkung: Wasseralfingen
Flur: Treppach

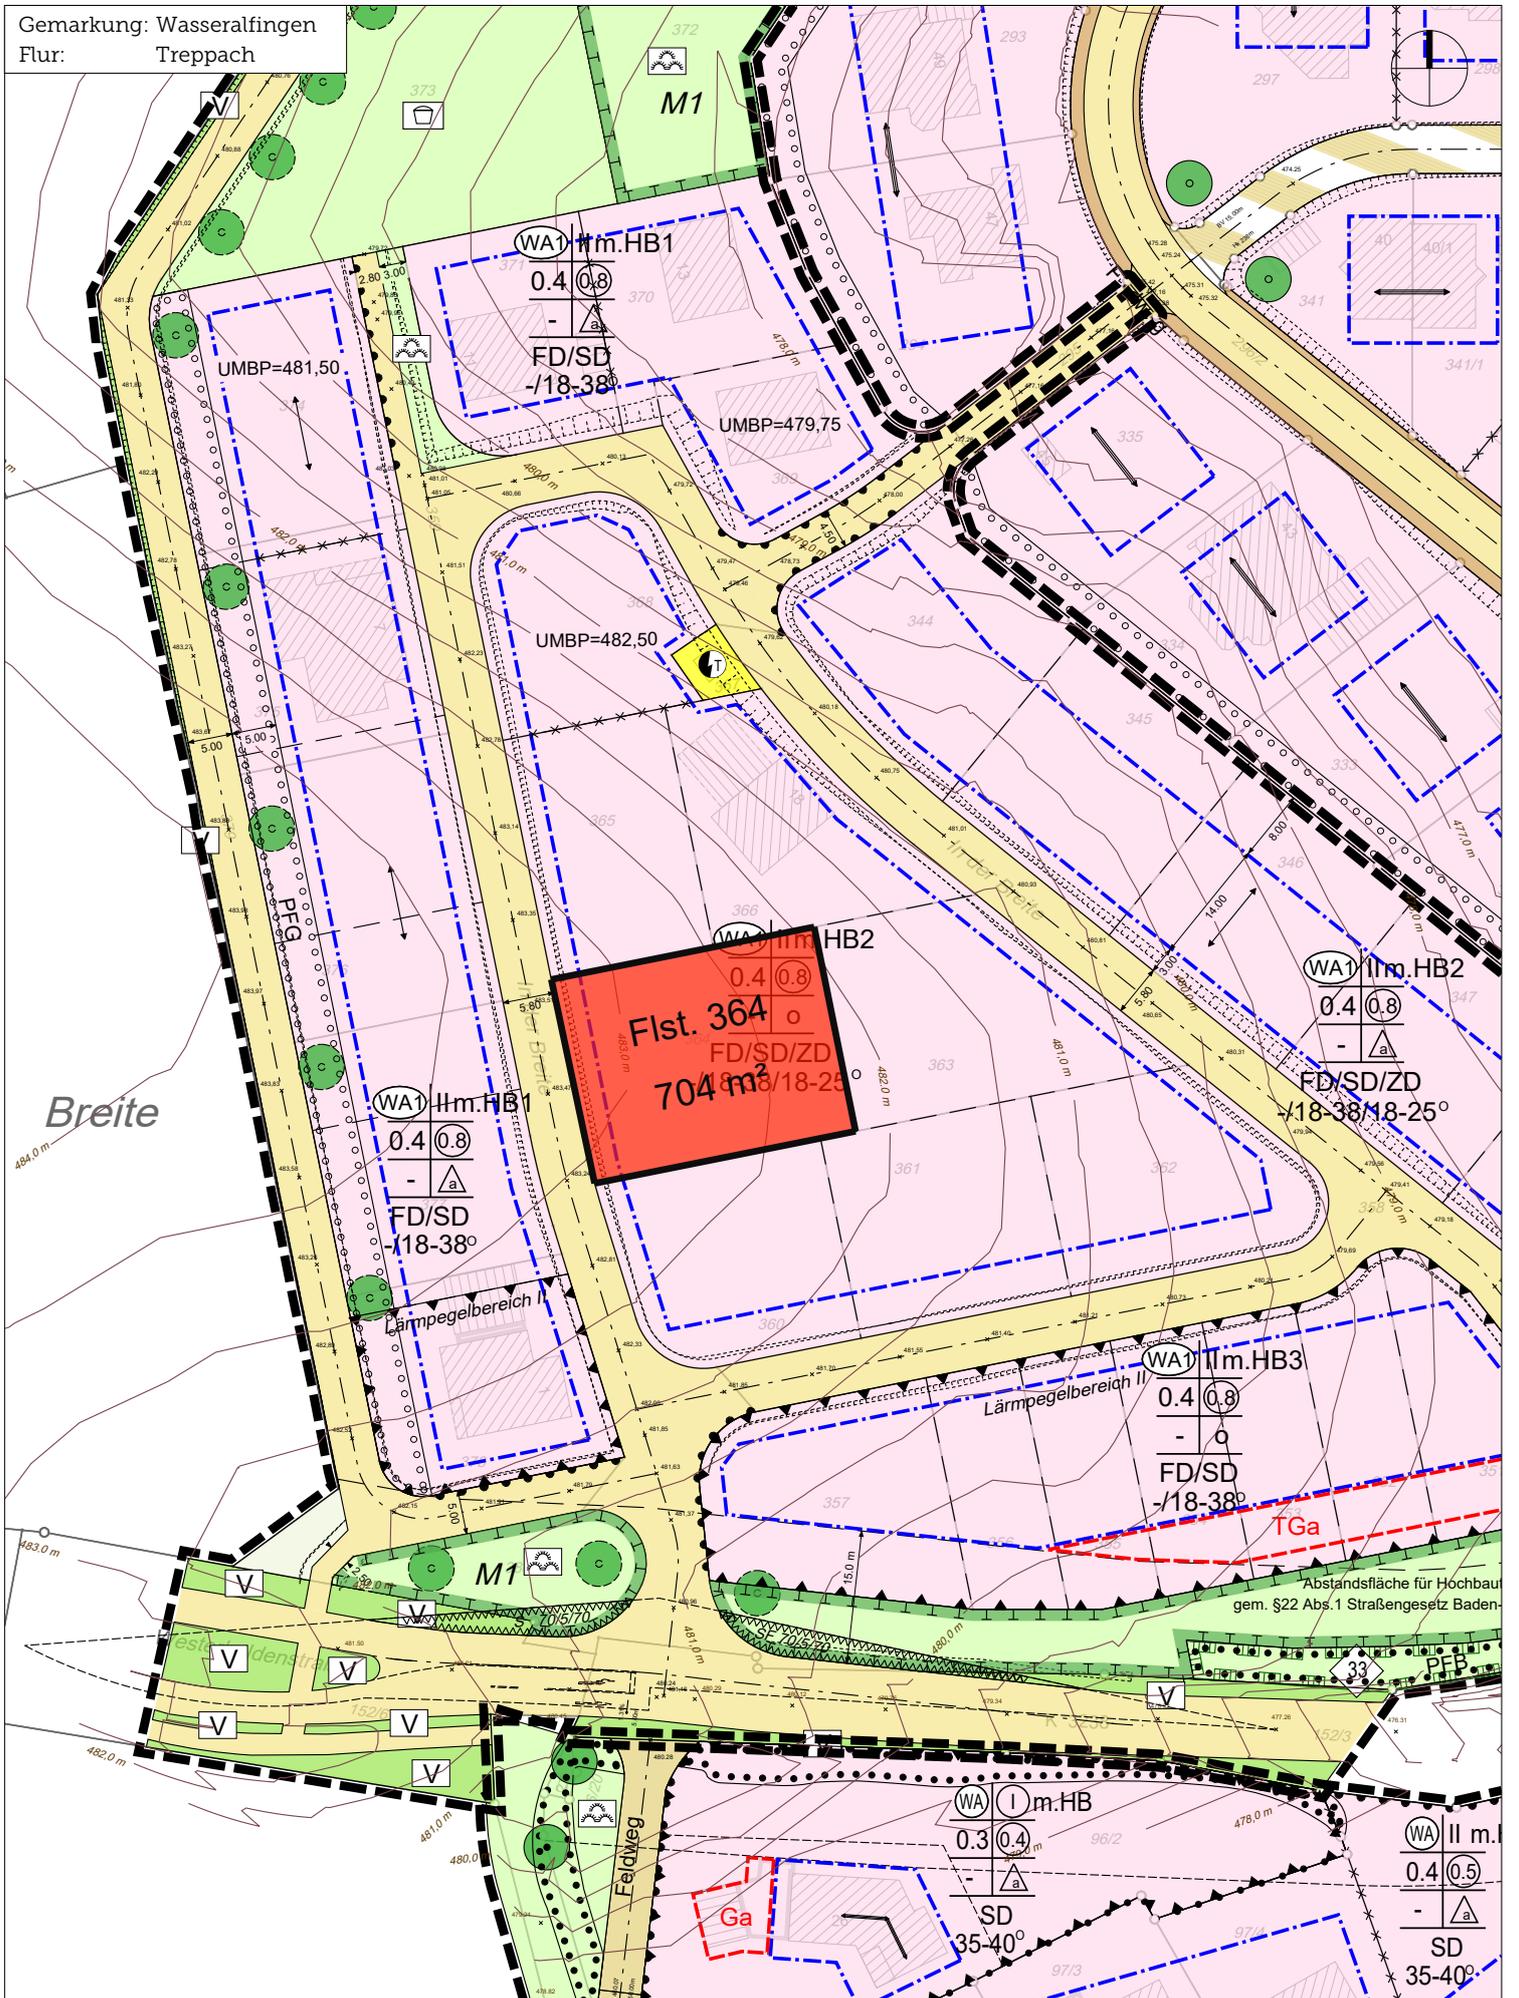

Datum: 10.07.2024

Maßstab 1:850

0 10 20 m

Auszug aus dem GIS - Angaben ohne Gewähr

Ausgleichsflächen außerh. Bebauungsplan, Katasterkarte, LBO Satzung Zone I und II, LBO Satzung Zone III (kommt derzeit nicht zur Anwendung), F

