


Gemarkung: Aalen  
Flur: Aalen

# Leitungsplan Abwasser

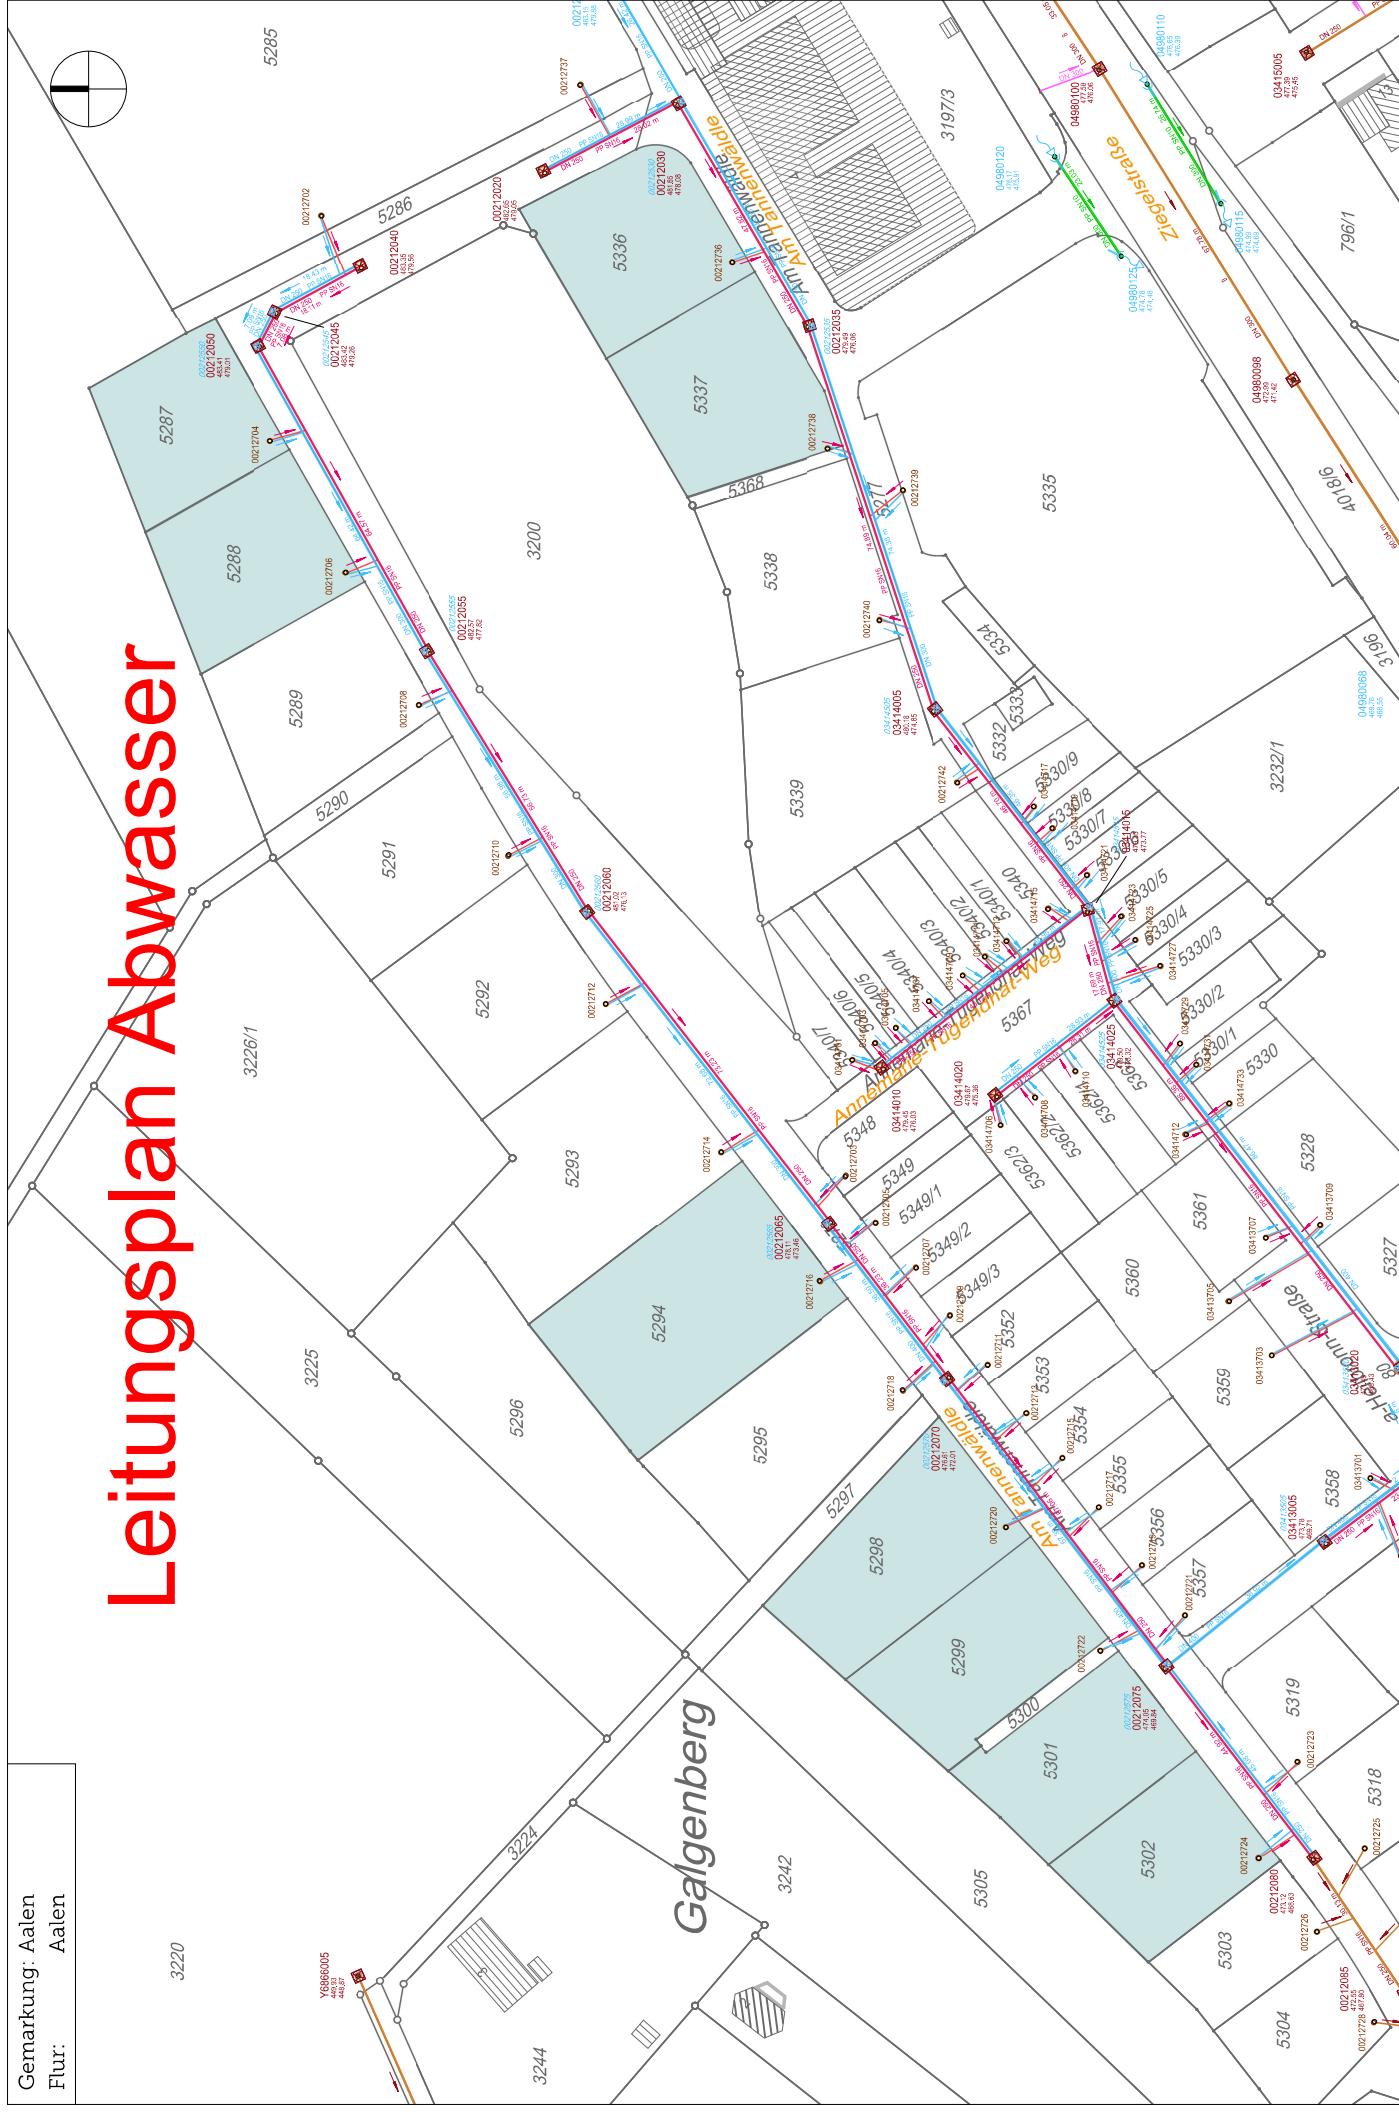

**Datum:** 04.09.2024    **Maßstab:** 1:1400  
**Auszug aus dem GIS - Angaben ohne Gewähr**  
Kanalmnetz, Katasterkarte

**Aalen**  
Amt für Bauverwaltung und Vermessung