


Gemarkung: Aalen
Flur: Aalen

Leitungsplan Fernwärme

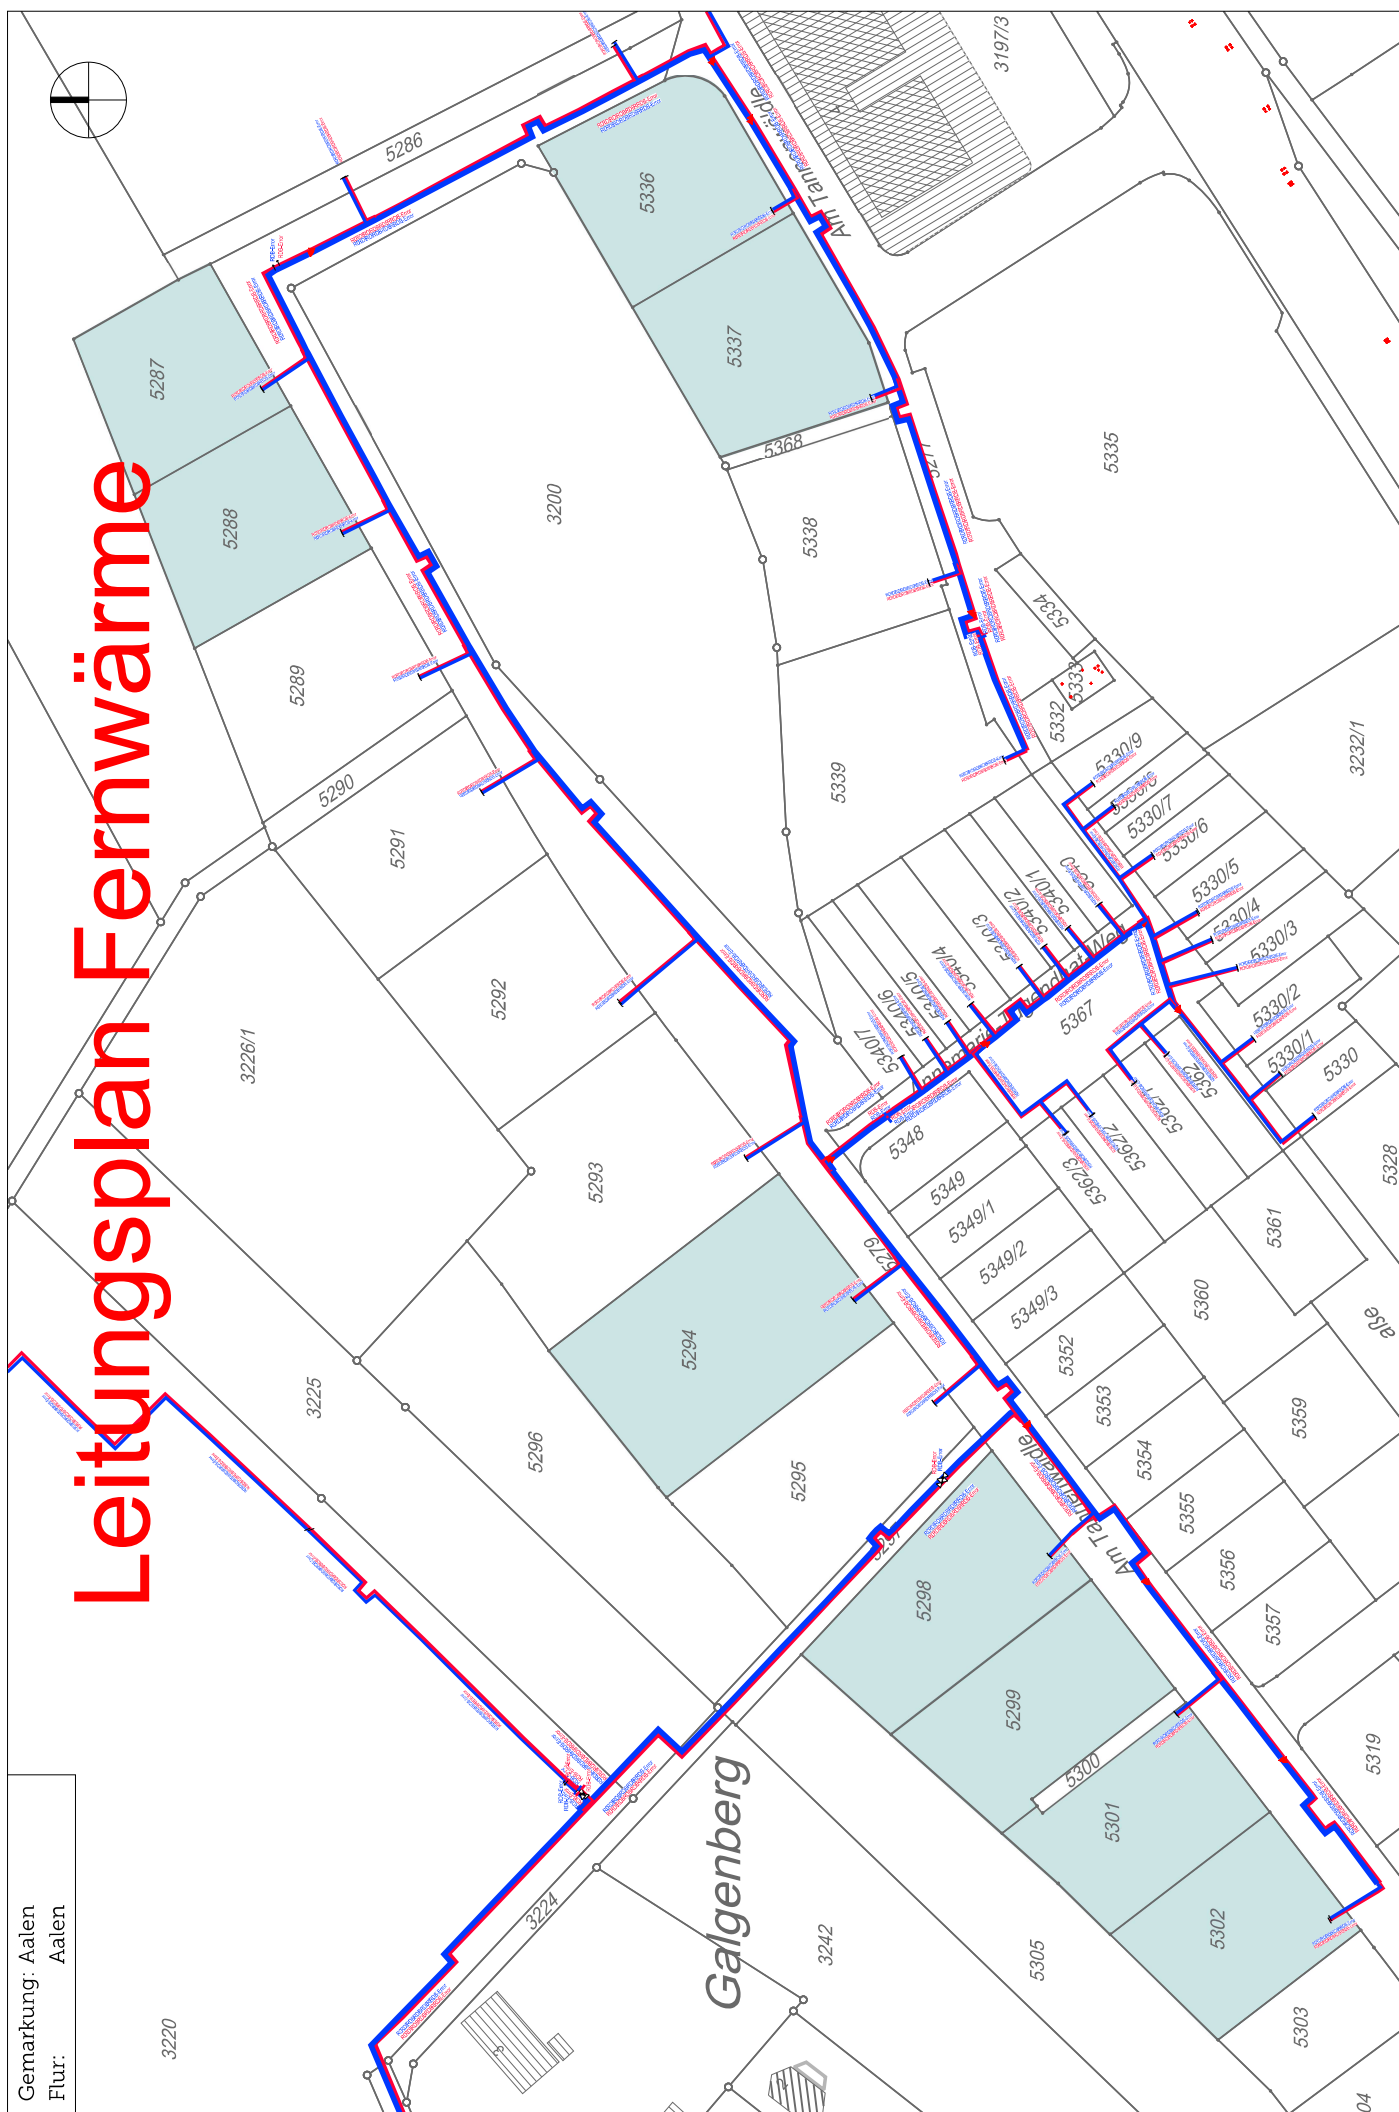

Datum: 04.09.2024
Maßstab 1:1296
Auszug aus dem GIS - Angaben ohne Gewähr
Fernwärmenetz, Katasterkarte

