


Gemarkung: Aalen  
Flur: Aalen

# Leitungsplan Strom

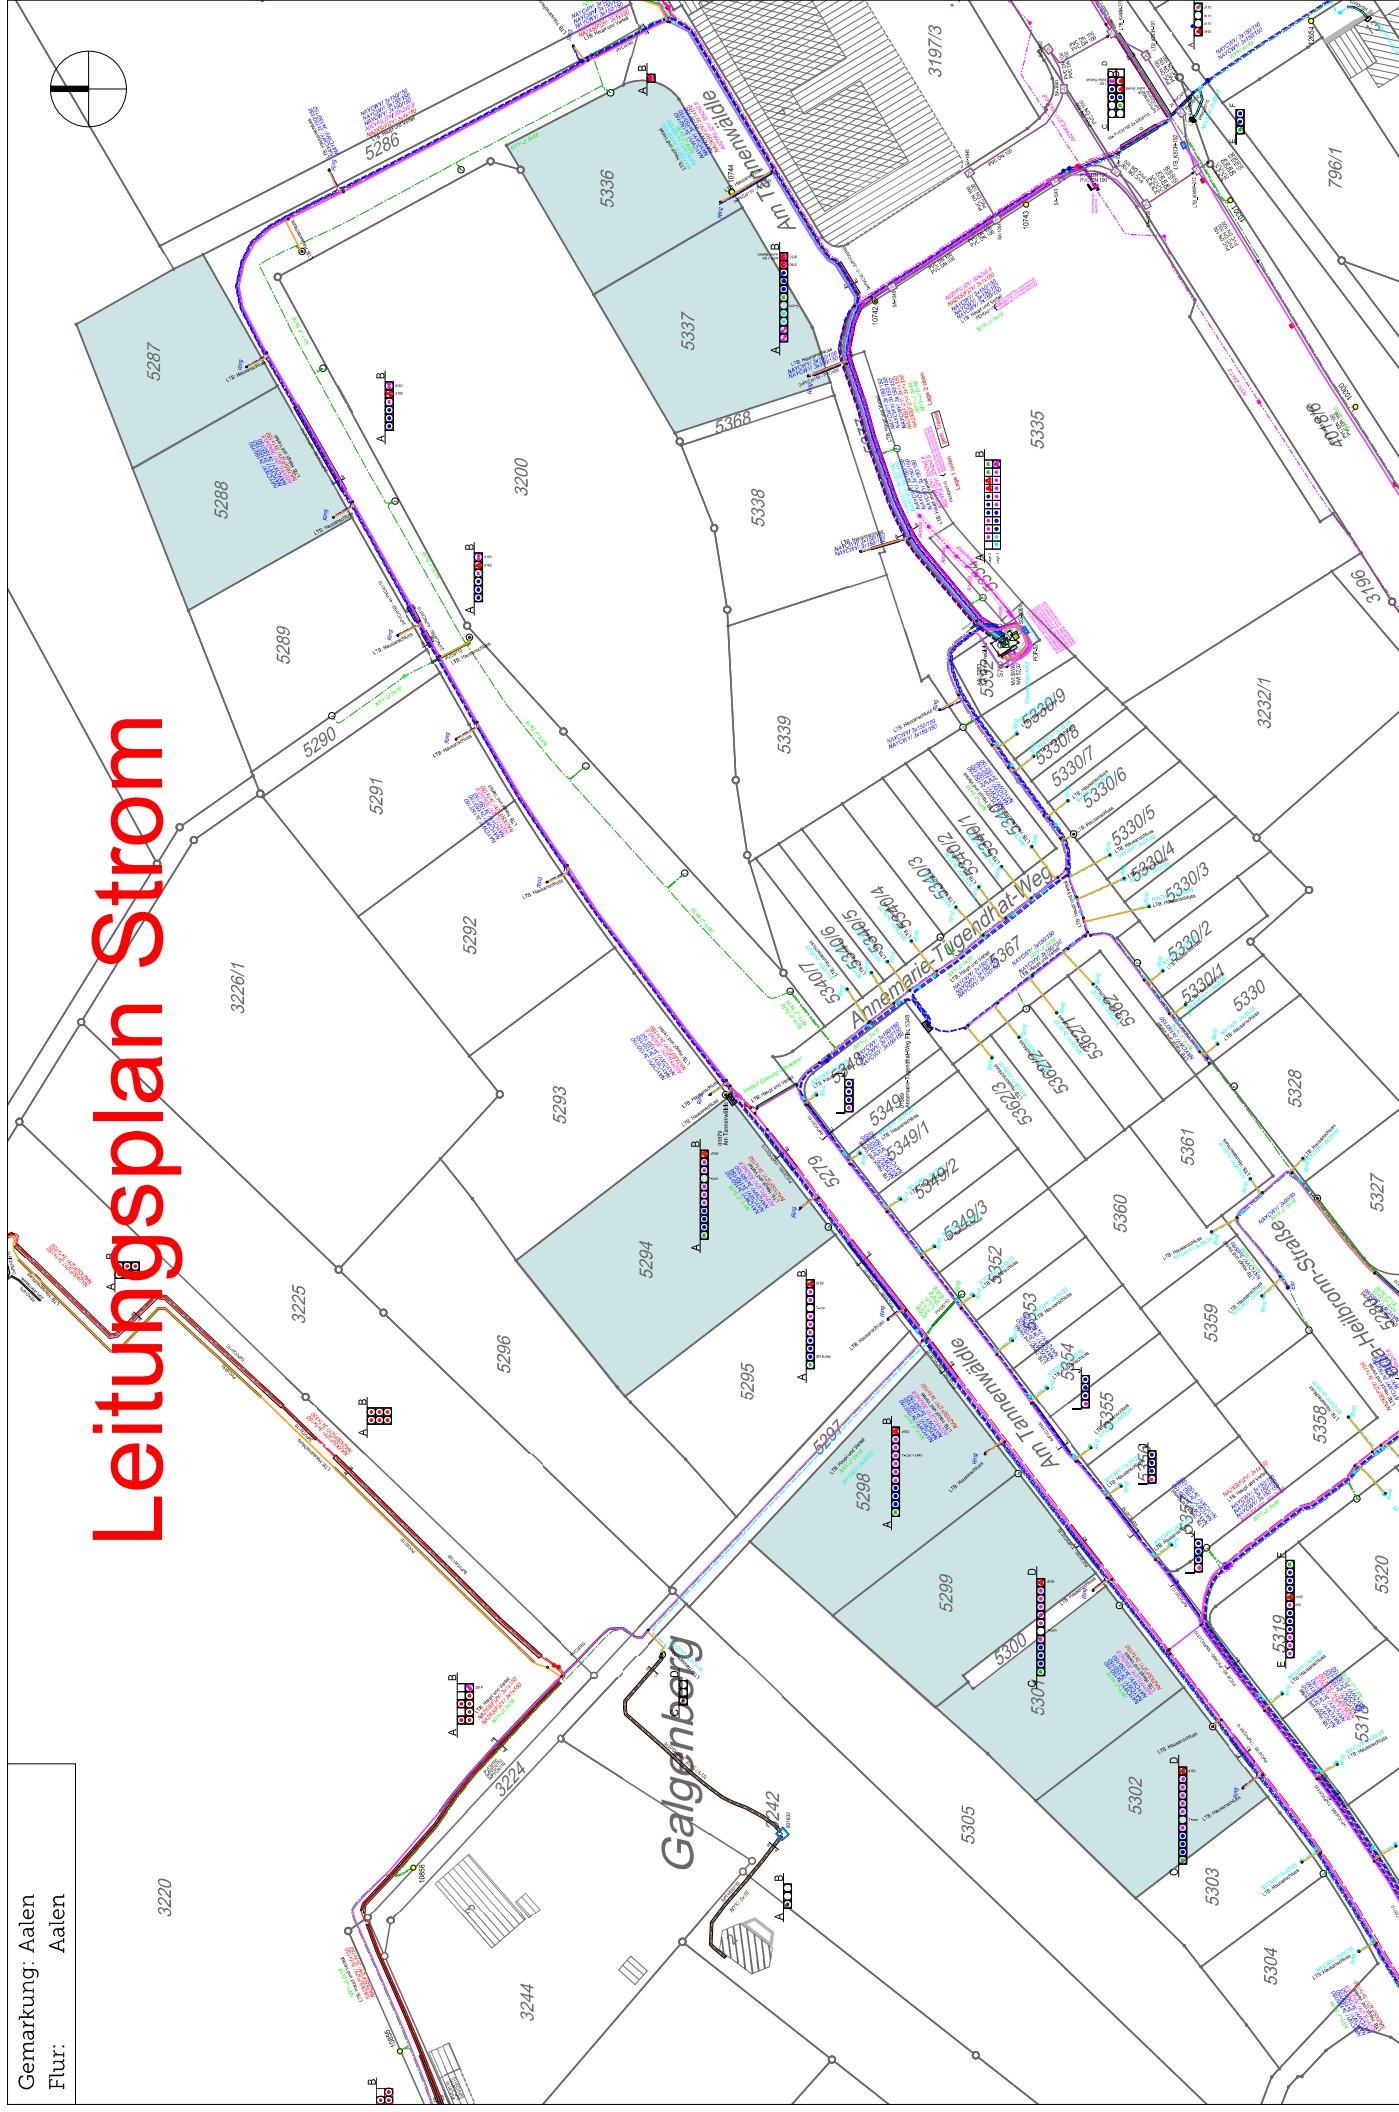

Datum: 04.09.2024  
Auszug aus dem GIS - Angaben ohne Gewähr  
Katasterkarte, Stromnetz

Maisstab 1:1400

