


Gemarkung: Aalen  
Flur: Aalen

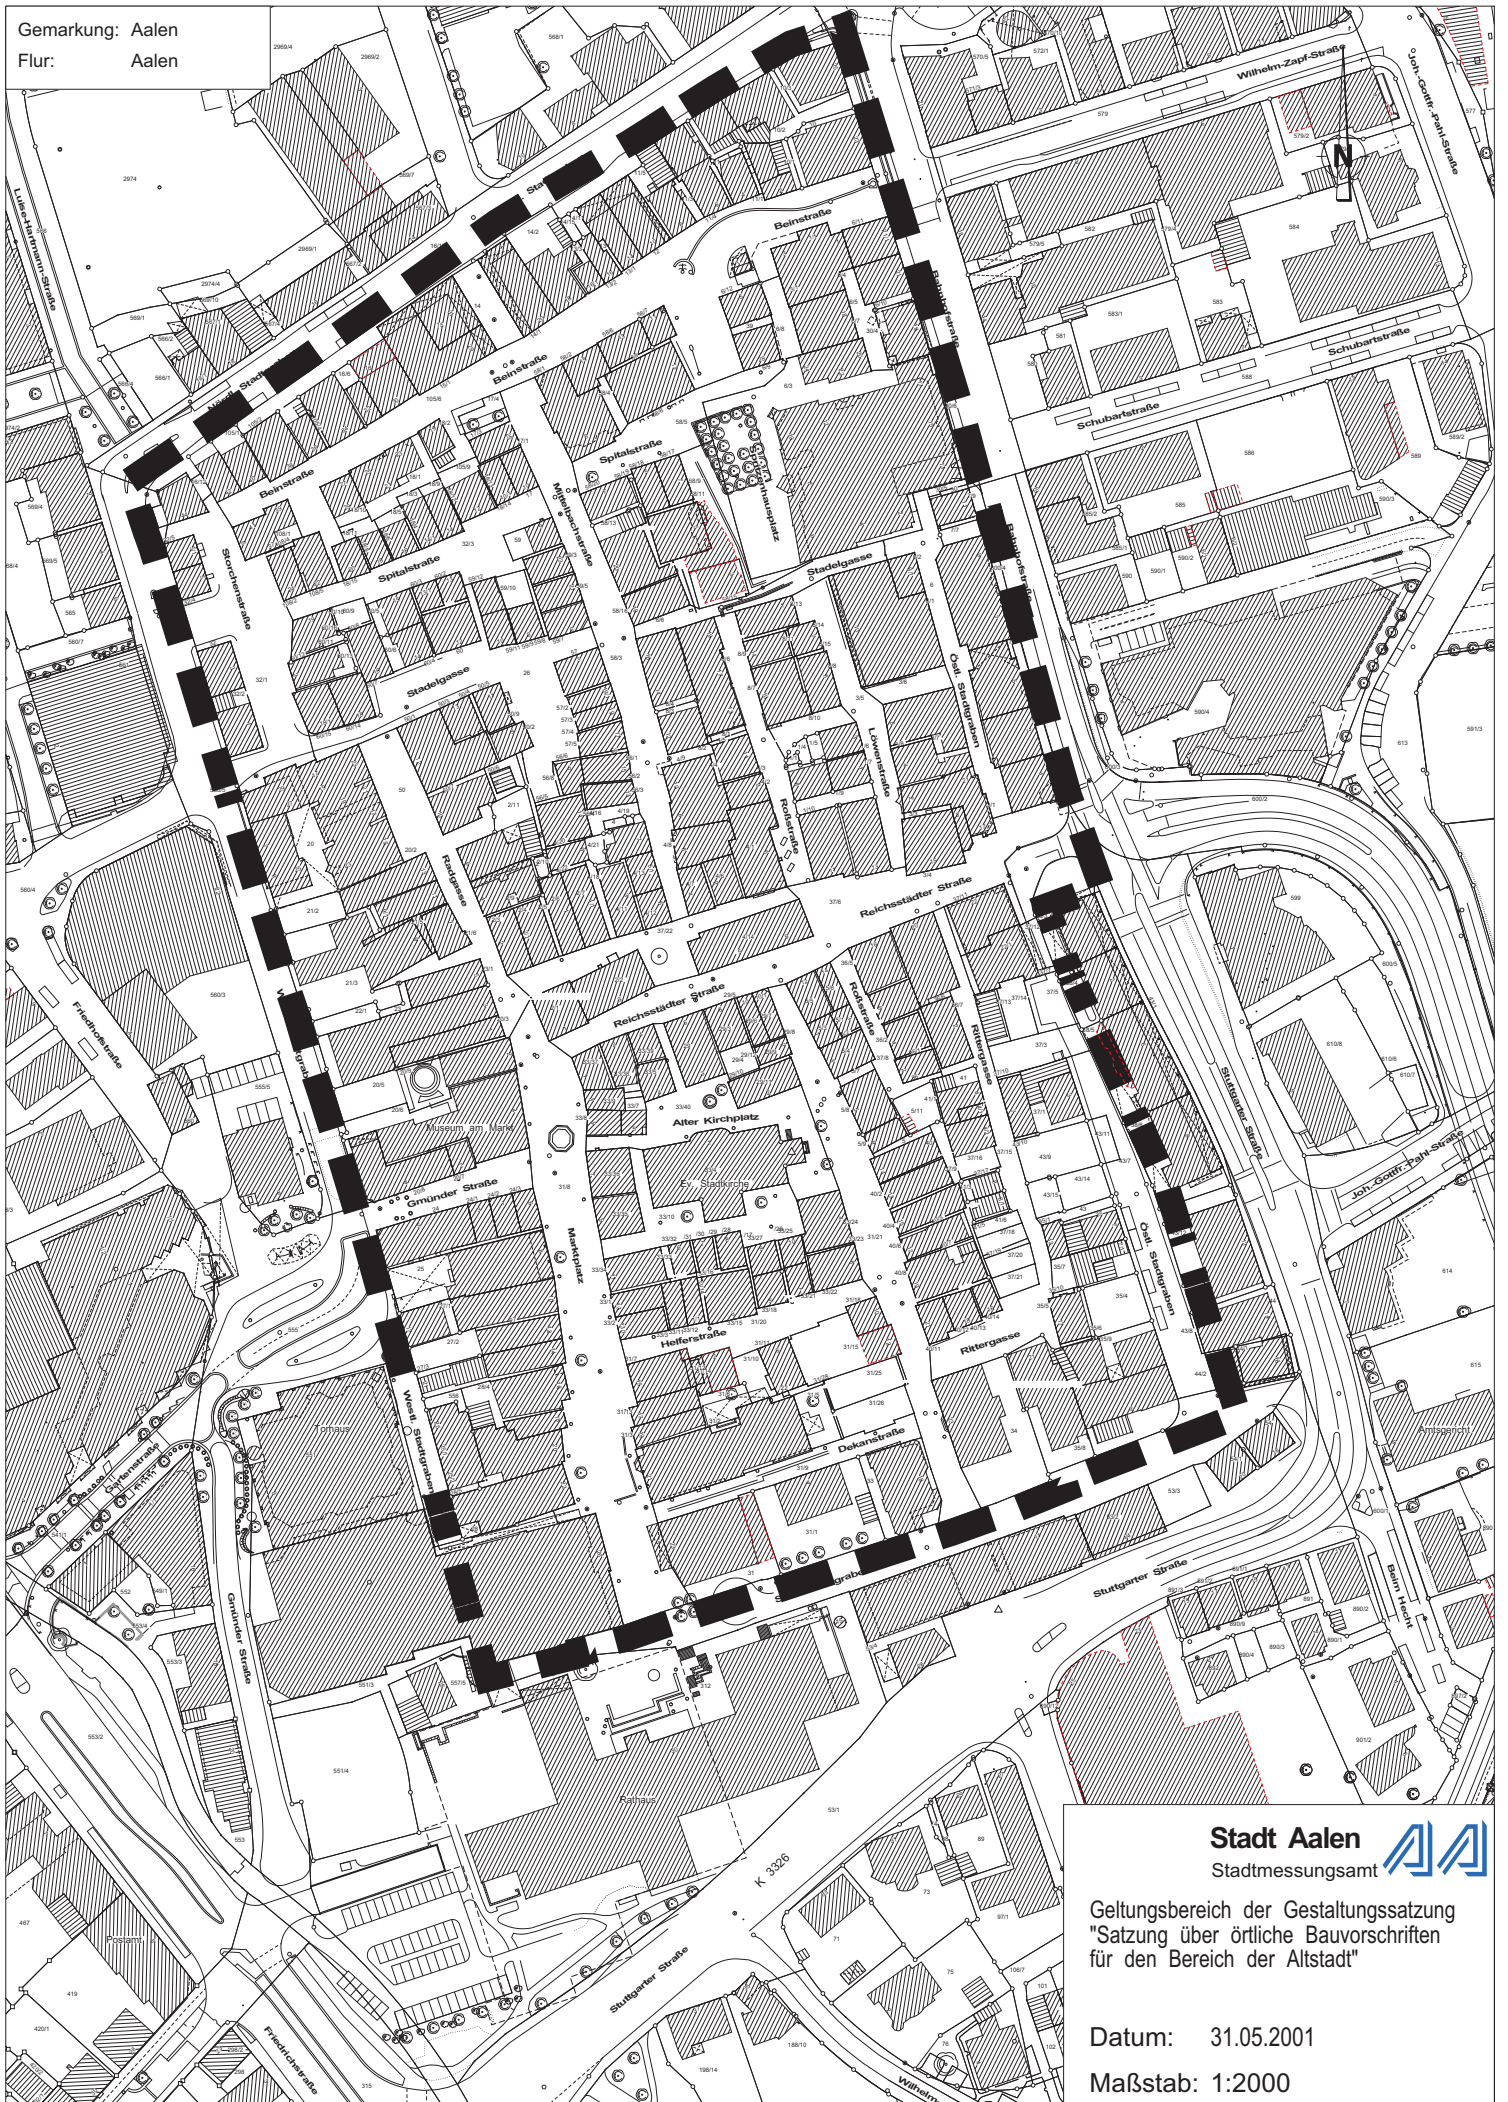

**Stadt Aalen**   
Stadtmessungsamt

Geltungsbereich der Gestaltungssatzung  
"Satzung über örtliche Bauvorschriften  
für den Bereich der Altstadt"

Datum: 31.05.2001

Maßstab: 1:2000