Vermessungsverwaltung Baden-Württemberg

Stadt Aalen
Vermessungsbehörde
Marktplatz 30
73430 Aalen

Auszug aus dem Liegenschaftskataster

Liegenschaftskarte 1 : 1000

Erstellt am 16.12.2013

Flurstück:	312	Gemeinde:	Aalen
Flur:	0	Kreis:	Ostalbkreis
Gemarkung:	Aalen	Regierungsbezirk:	Stuttgart

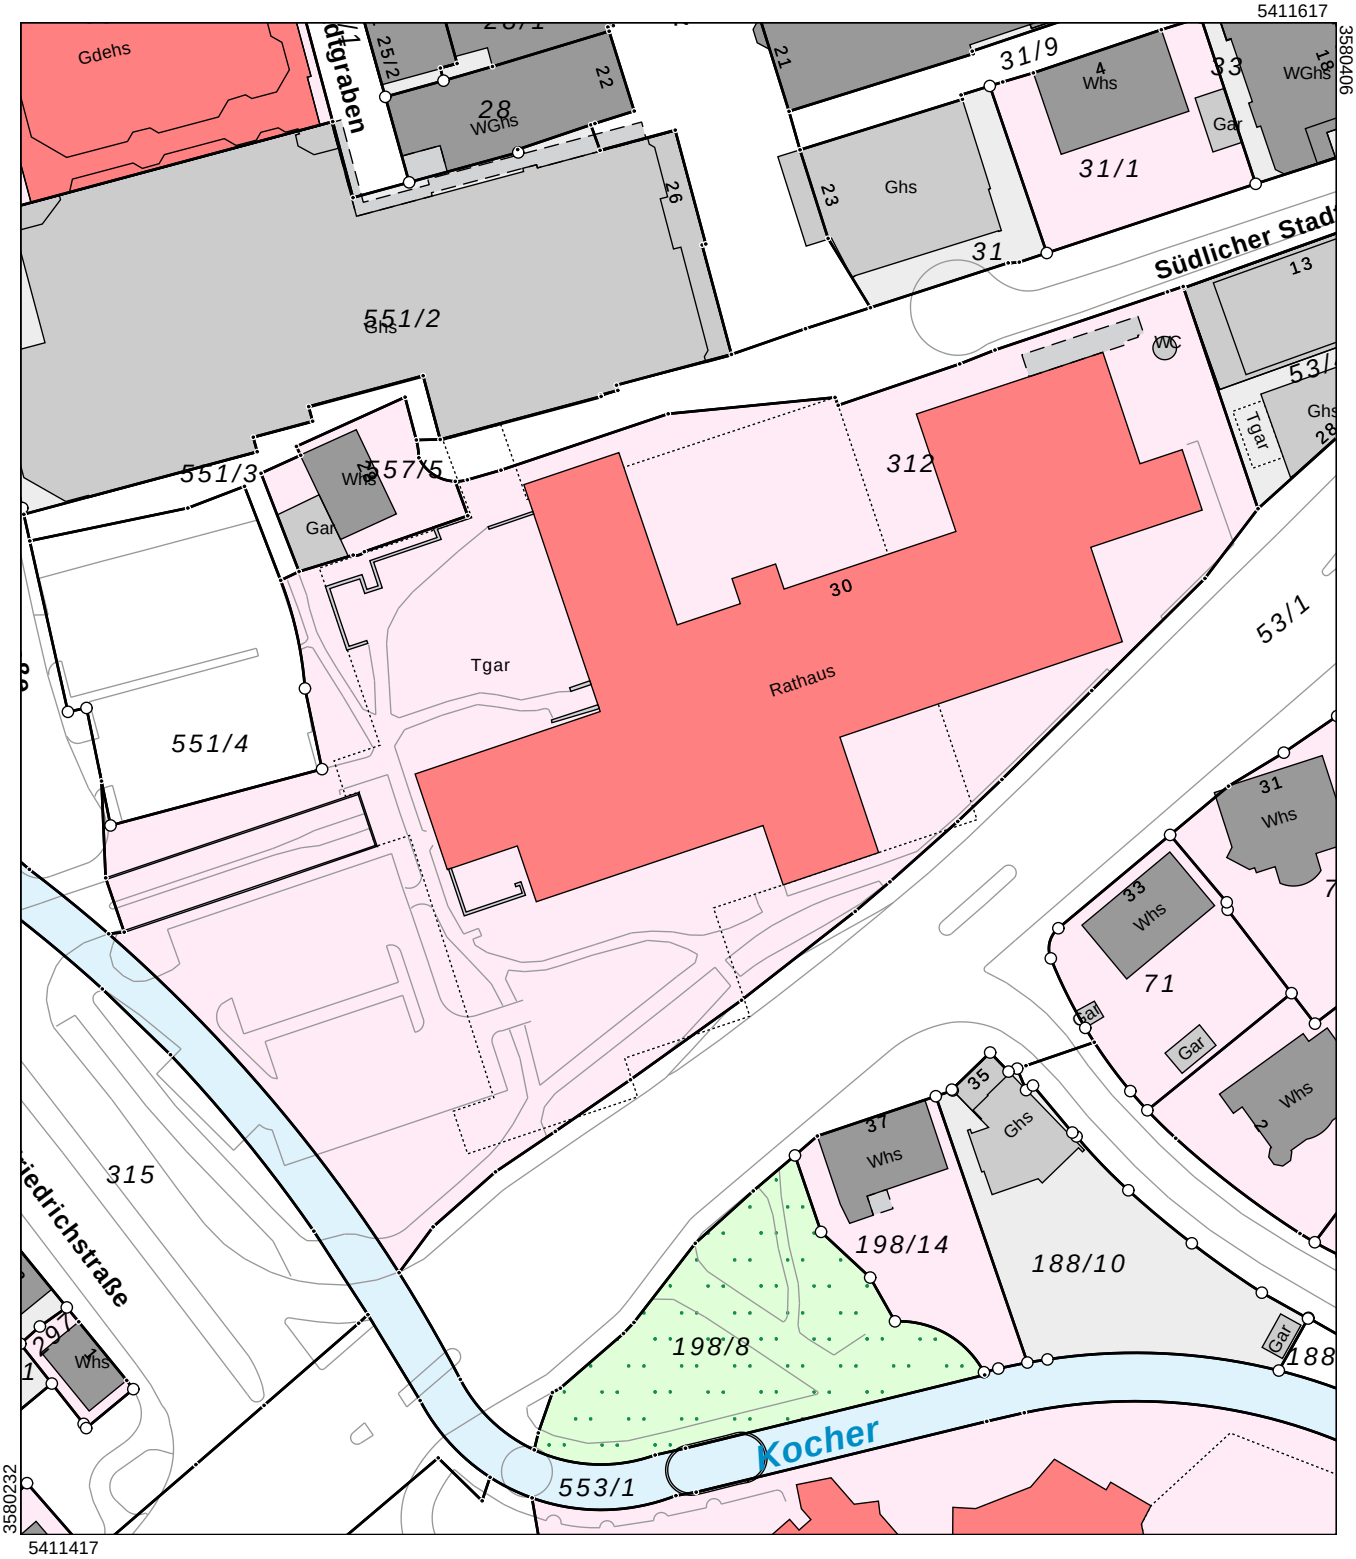

Maßstab 1:1000 0 10 20 30 Meter

Die Basisinformationen und Basisdaten des Liegenschaftskatasters unterliegen dem Verwendungsvorbehalt nach § 2 Abs. 3 und 4 des Vermessungsgesetzes vom 1. Juli 2004 (GBl. S. 469, 509), zuletzt geändert durch Gesetz vom 30. November 2010 (GBl. S. 989). Sie dürfen vom Empfänger nur für den Zweck verwendet werden, zu dem sie übermittelt worden sind. Eine Verwendung für andere Zwecke ist nur zulässig, wenn die Vermessungsbehörde eingewilligt hat.